


AVIS FAVORABLE

Toute modification doit faire l'objet d'une autorisation.
Document annexé à mon Arrêté du Permis de Construire n° PC07401419C0004 du 27/03/2019

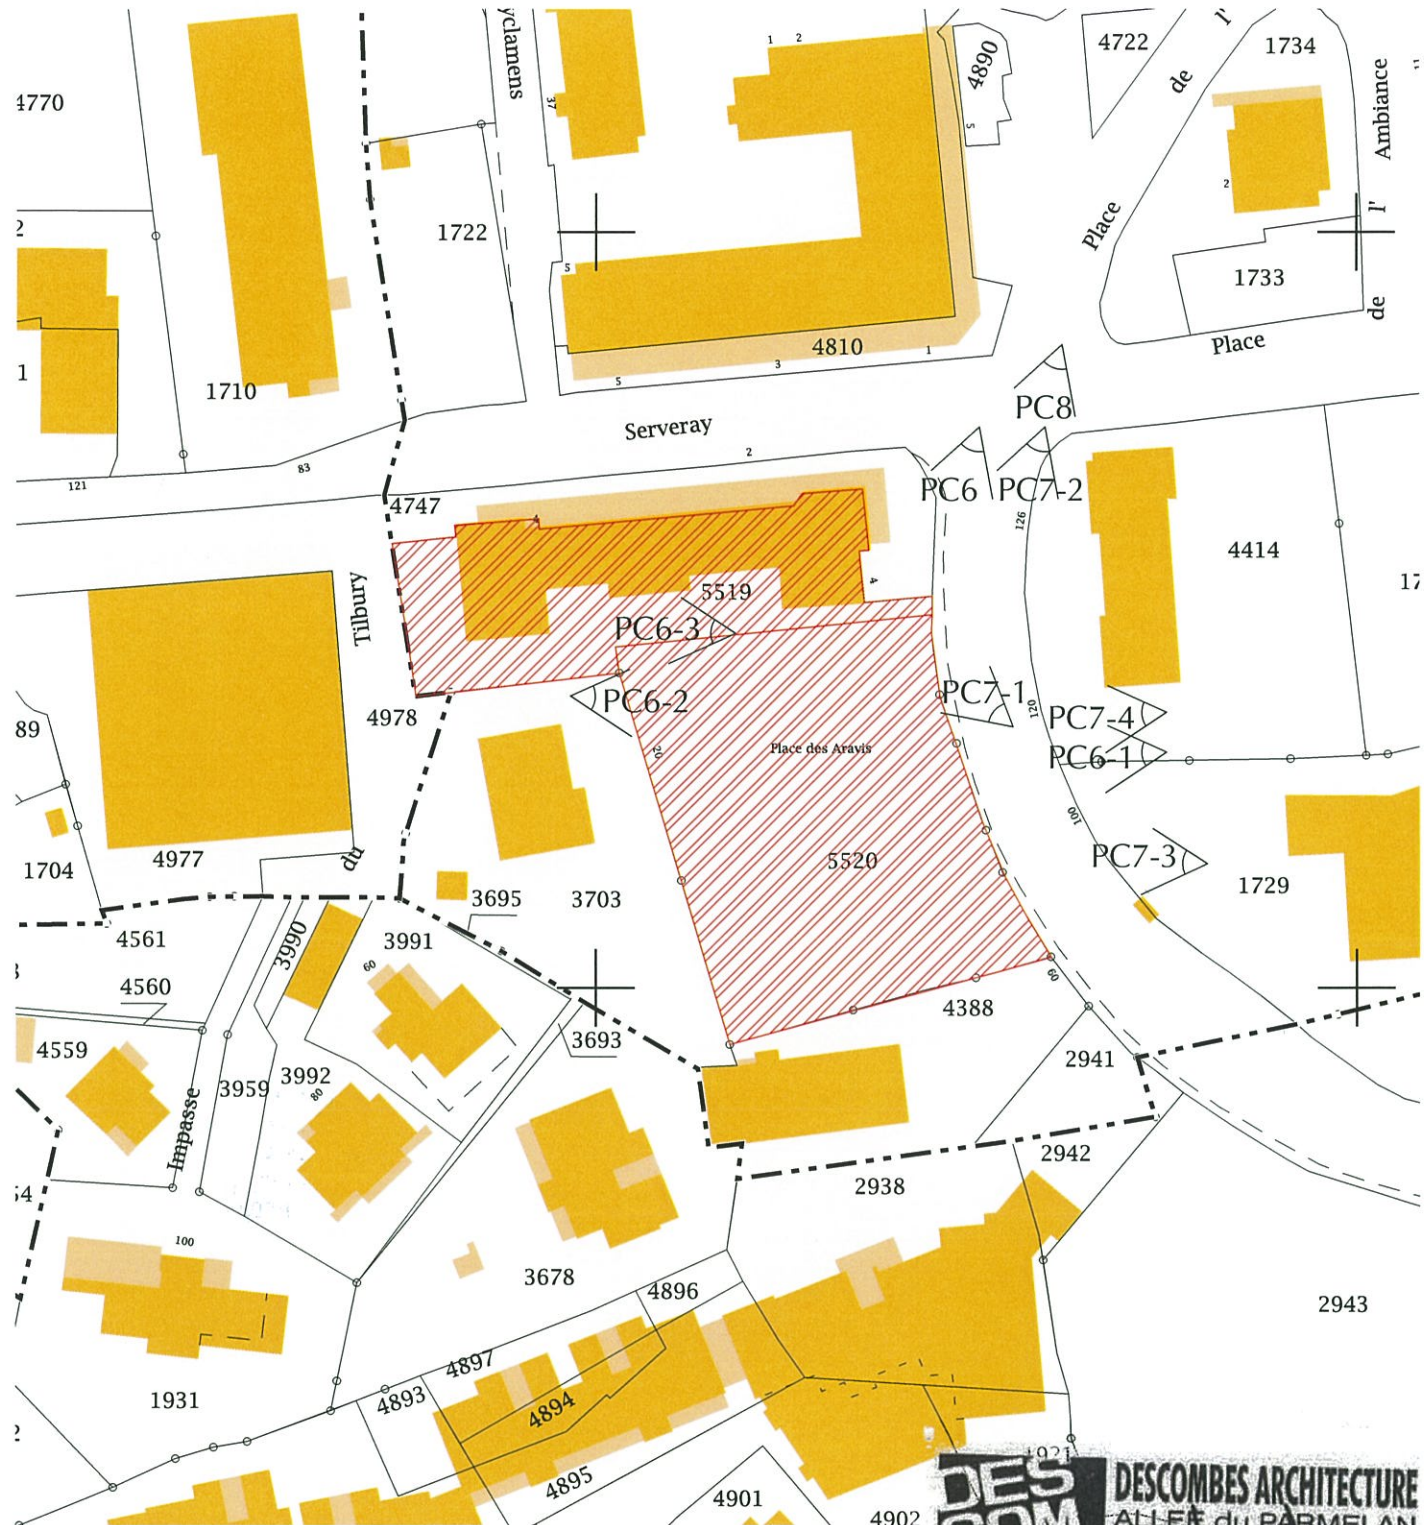

échelle 1.1000

DESCOMBES ARCHITECTURE
ALLEE du PARMELAN
74370 METZ-TESSY
T+ 334 50 09 21 86
F+ 334 50 09 27 83



MAIRIE D'ARACHES LA FRASSE
08 MARS 2019
COUVERTURE ARRIVEE



DESCOMBES ARCHITECTURE
Descombes architecture
Franck Petitot - Philippe Lagrange
Allée du Parmelan - 74370 Metz-Tessy
tél: 04 50 09 21 86
mail: info@descombarchi.com

MGM
David Giraud
Allé du Parmelan 74370 Metz-Tessy
tél : 04 50 88 97 97
mail : info@mgm-immobilier.fr

Ouvrage :
330 - 23 Logements
Place des Aravis - 74300 Les Carroz d'Arâches

Titre:
Plan de situation du terrain

Echelle :

Date:
04/03/2019

Indice	Date	Description

N° de plan:
PC1
Phase:
PC