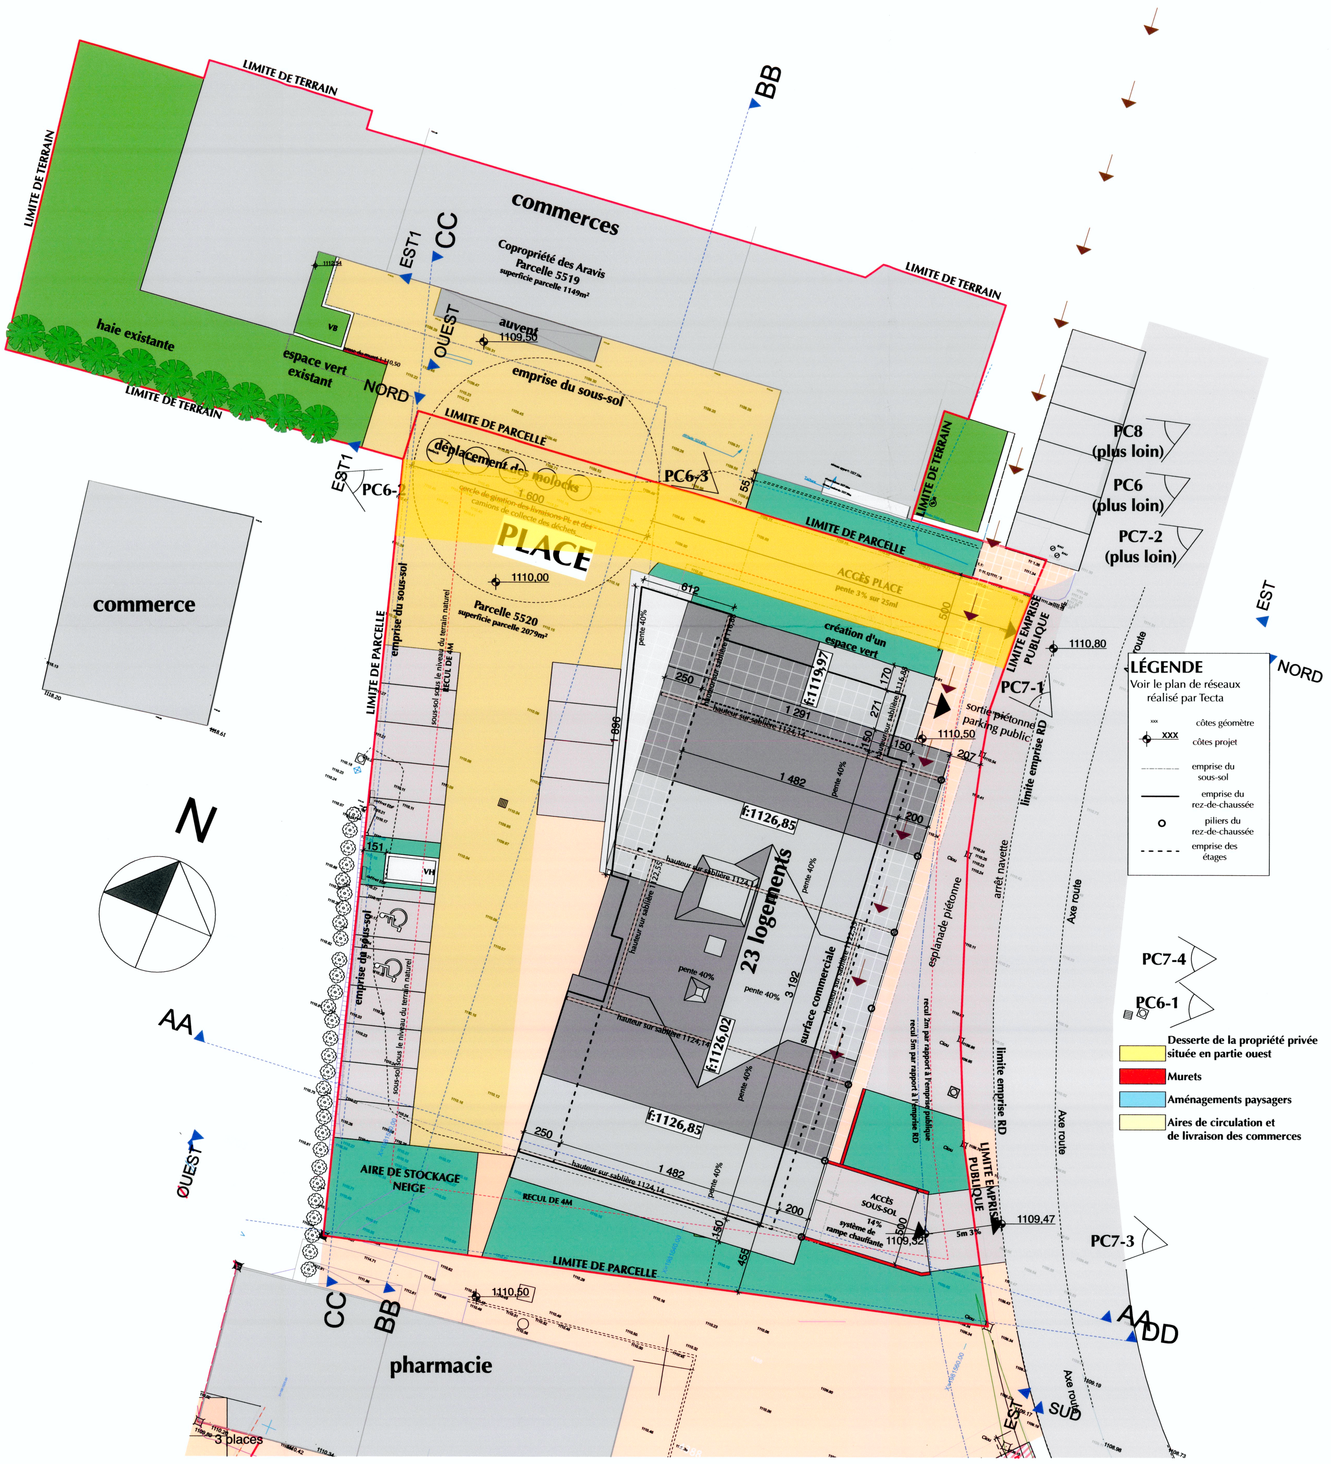

PROJET

23 Logements
Place des Aravis
74300 - Les Carroz d'Arâches

ALT.

Niveau ± 0.00 = 1110,50

EQUIPE

Descombes architecture
Franck Petitot - Philippe Lagrange
Allée du Parmelan - 74370 Metz-Tessy
tél: 04 50 09 21 86
mail: info@descombarchi.com

MGM
David Giraud
Allée du Parmelan - 74370 Metz-Tessy
tél : 04 50 88 97 97
mail : info@mgm-immobilier.fr

INTERVENANTS

DESCOMBES ARCHITECTURE
ALLÉE du PARMELAN
74370 METZ-TESSY
T+ 33 4 50 09 21 86
F+ 33 4 50 09 27 83

Indice	Date	Description

AVIS FAVORABLE
Toute modification doit faire l'objet d'une autorisation.
Document annexé à mon Arrêté du Permis de Construire n° PC074019C0004 du 27/03/2019

MAIRIE D'ARACHES LA FRASSE
25 MARS 2019
COURRIER ARRIVEE

Titre:
Plan masse avec les aménagements paysagers, les aires de circulations, et la desserte de la propriété privée en partie Ouest

Dossier **330**

N° plan **PC2 B**

Indice **A**

Phase **PC**

Echelle : 1:200

Date: 04/03/2019