




Ecole de Conduite sur Glace
Mr CARTON Eric
74 300 FLAINE



PIECE OBLIGATOIRE n° PA3 DU CERFA 13409*06
Plan de l'état actuel du terrain à aménager et de ses abords

R441-4 1° du code de l'urbanisme :


« 1° Un plan de l'état actuel du terrain à aménager et de ses abords faisant apparaître les constructions et les plantations existantes, les équipements publics qui desservent le terrain, ainsi que, dans le cas où la demande ne concerne pas la totalité de l'unité foncière, la partie de celle-ci qui n'est pas incluse dans le projet d'aménagement »

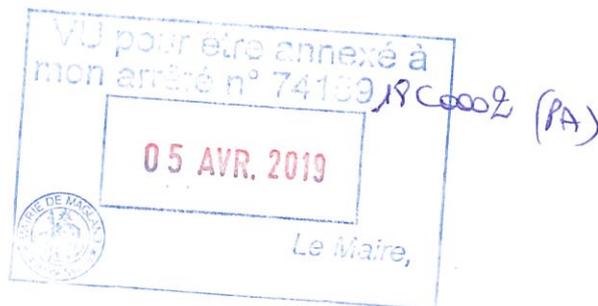

21 DEC. 2018

Projet de circuit de conduite sur glace à la Plaine du Lac à Flaine

Plan des abords

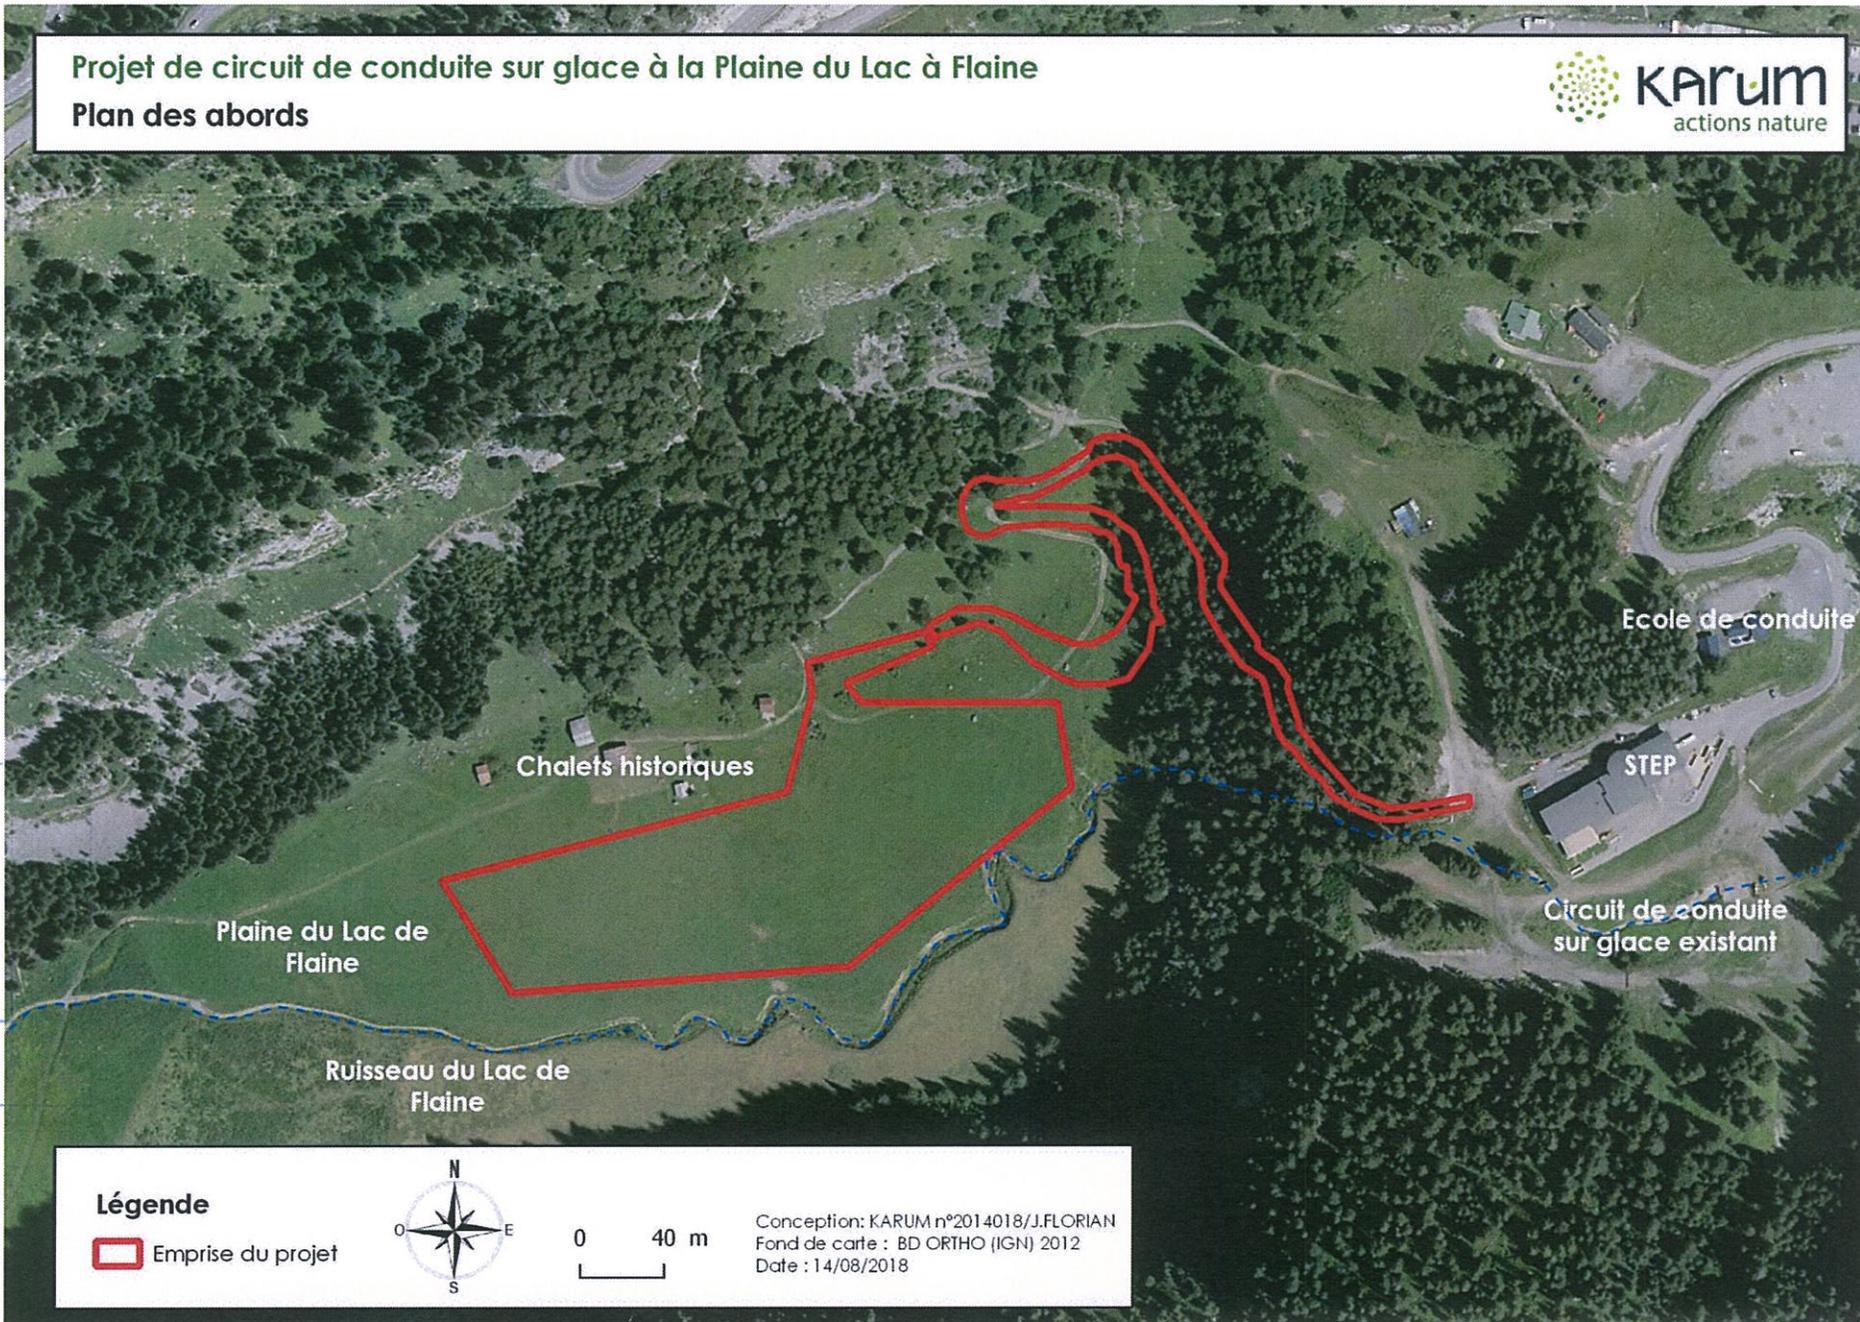

05 AVR. 2019

JR C0002 (PA)

Légende

Emprise du projet



0 40 m

Conception: KARUM n°2014018/J.FLORIAN
Fond de carte : BD ORTHO (IGN) 2012
Date : 14/08/2018