

**CONSTRUCTION D'UN ENSEMBLE HOTELIER FLAINE FRONT DE NEIGE EST**  
FLAINE (74550)

**MGM CONSTRUCTEUR**  
Maitre d'ouvrage  
DE WAGLAND  
41 JUL 2013  
ANISIVE

**SAS MCM**  
ZAC de Remilly  
744373 PRINCY cedex  
N° Siret 531 756 266 00083


**BUREAU DE CONTROLE : SCOTTEC ANICCY**  
16 Route du Valmy / 74550 Crêt de la Neige  
mail : flavien.wineg@scotec.com

**ARCHITECTE : I+R ARCHITECTURE**  
157 rue de Chaux / 72000 ALBERTVILLE  
mail : info@i-r-architecte.com

**Maitre d'oeuvre**  
**BET FLUIDES THERMIQUE : ALPES FLUIDES**  
157 rue de Chaux / 72000 ALBERTVILLE  
mail : info@alpesfluides.com

**BET ENVIRONNEMENT : SAGE ENVIRONNEMENT**  
22 rue de la République / 74550 Crêt de la Neige  
mail : robert.fournier@sage-environnement.fr

**BET STRUCTURE : SECORA CHAMBERY**  
16 rue de la République / 74550 Crêt de la Neige  
mail : laurent.dedon@secora.fr

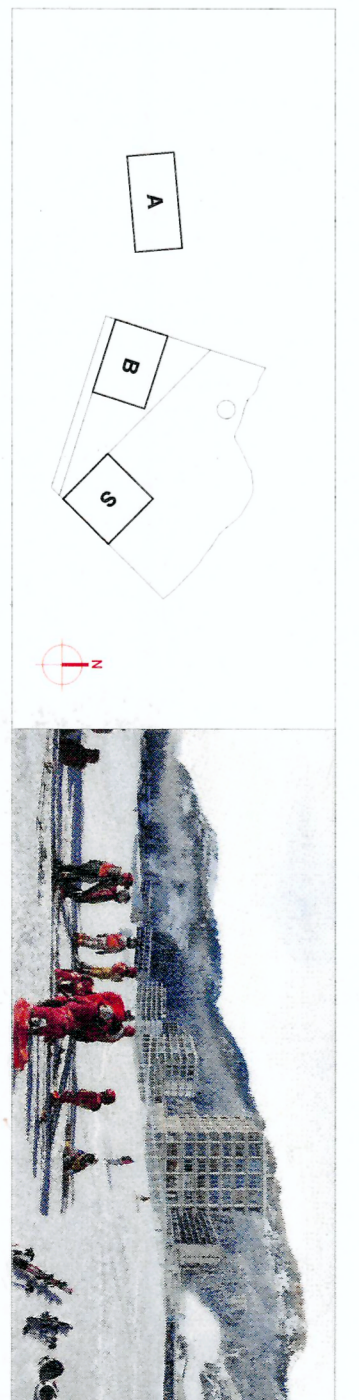

**PLAN D'ACCESSIBILITE**  
**BAT A R+1 / SOCLE RDC BAS**

ARCHI	EDN	PC	PL	1/200	B	PC391 F
EMETTEUR	PROJET	PHASE	TYPE	ECHELLE	INDICE	N° DE SERIE

**LEGENDE**

ESPACE DE MANŒUVRE AVEC POSSIBILITE DE DEMI-TOUR	APPARTEMENT/ CHAMBRE ACCESSIBLE	AIRES DE STATIONNEMENT ACCESSIBLES
ESPACE DE MANŒUVRE DE PORTE 220 x 120	CIRCULATION VERTICALE ACCESSIBLE	AIRES DE STATIONNEMENT ACCESSIBLES
ESPACE DE MANŒUVRE DE PORTE 170 x 120	ESPACES ACCESSIBLES	LOGICIELS ACCESSIBLES
ESPACE D'USAGE 80 x 130	ESPACES ACCESSIBLES	
PALIER DE REPOS 120 x 140		

**NOTA**

BATIMENT A : DESTINATION TEMPORAIRE DESTINEE A L'OCCUPATION 2e CATEGORIE B

BATIMENTS B ET S + SOCLE : C.V.X.M.A. 3e CATEGORIE

R+4	R+4	R+4	R+4
R+3	R+3	R+3	R+3
R+2	R+2	R+2	R+2
R+1	R+1	R+1	R+1
RDC	RDC BAS	RDC BAS	RDC BAS
SS1			

**A**

R+4	R+4	R+4	R+4
R+3	R+3	R+3	R+3
R+2	R+2	R+2	R+2
R+1	R+1	R+1	R+1
RDC	RDC BAS	RDC BAS	RDC BAS

**B**

R+4	R+4	R+4	R+4
R+3	R+3	R+3	R+3
R+2	R+2	R+2	R+2
R+1	R+1	R+1	R+1
RDC	RDC BAS	RDC BAS	RDC BAS

**S**