

**CONSTRUCTION D'UN ENSEMBLE HOTELIER FLAINE FRONT DE NEIGE EST**  
FLAINE (74300)

**MGM CONSTRUCTEUR**  
Allée du Parmelan ZAC de la Bouvardie  
BP 20059 - Metz TESSY  
74373 PRINGY CEDEX  
tel : 04 50 78 40 80  
mail : dg@mgm-groupe.com

**MAÎTRISE D'OUVRAGE**  
JUL 2019  
IANISME

**SAS MCM**  
Allée du Parmelan  
ZAC de la Bouvardie-EP 20059  
74373 PRINGY cedex  
N° Siret 331 735 266 00263


**ARCHITECTE : R ARCHITECTURE**  
145, rue de Belleville 75019 PARIS  
tel : 01 55 28 68 30  
mail : ron@r-architecture.com

**BET FLUIDES THERMIQUE : ALPES FLUIDES**  
151 rue Cassin 73200 ALBERTVILLE  
tel : 04 79 10 06 09  
mail : am@alpes-fluides.fr


**SARL REUER ARCHITECTURE**  
146 RUE DE BELLEVILLE 75019 PARIS  
BOITEAU 339151 55 28 68 30  
S31 030 01632 PARIS - APPE-7111Z  
AGENCE@R-ARCHITECTURE.COM

**BET ENVIRONNEMENT : SAGE ENVIRONNEMENT**  
12 avenue du Pré de Challes P.A.E des Glaisins 74940 ANNECY-LE-VIEUX  
tel : 04 50 64 06 14  
mail : richard.fontaniere@sage-environnement.fr

**BET STRUCTURE : SECOPA CHAMBERY**  
30 allée Albert Sylvestre 73000 CHAMBERY  
tel : 04 79 68 27 80  
mail : laurent.decrock@secopa.fr

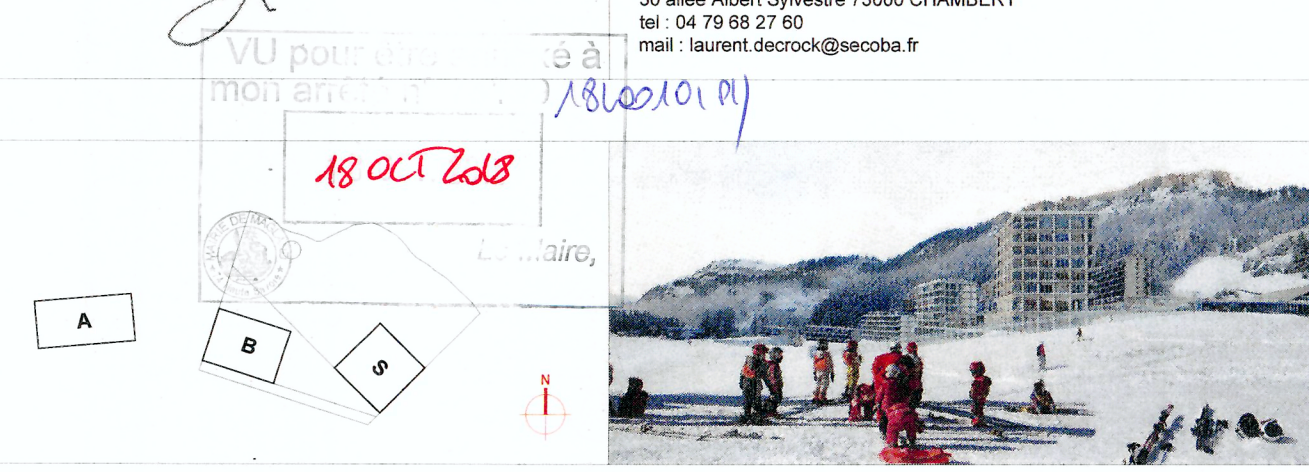

**PLAN DE SECURITE SOCLE R-2 B-2 S-2**

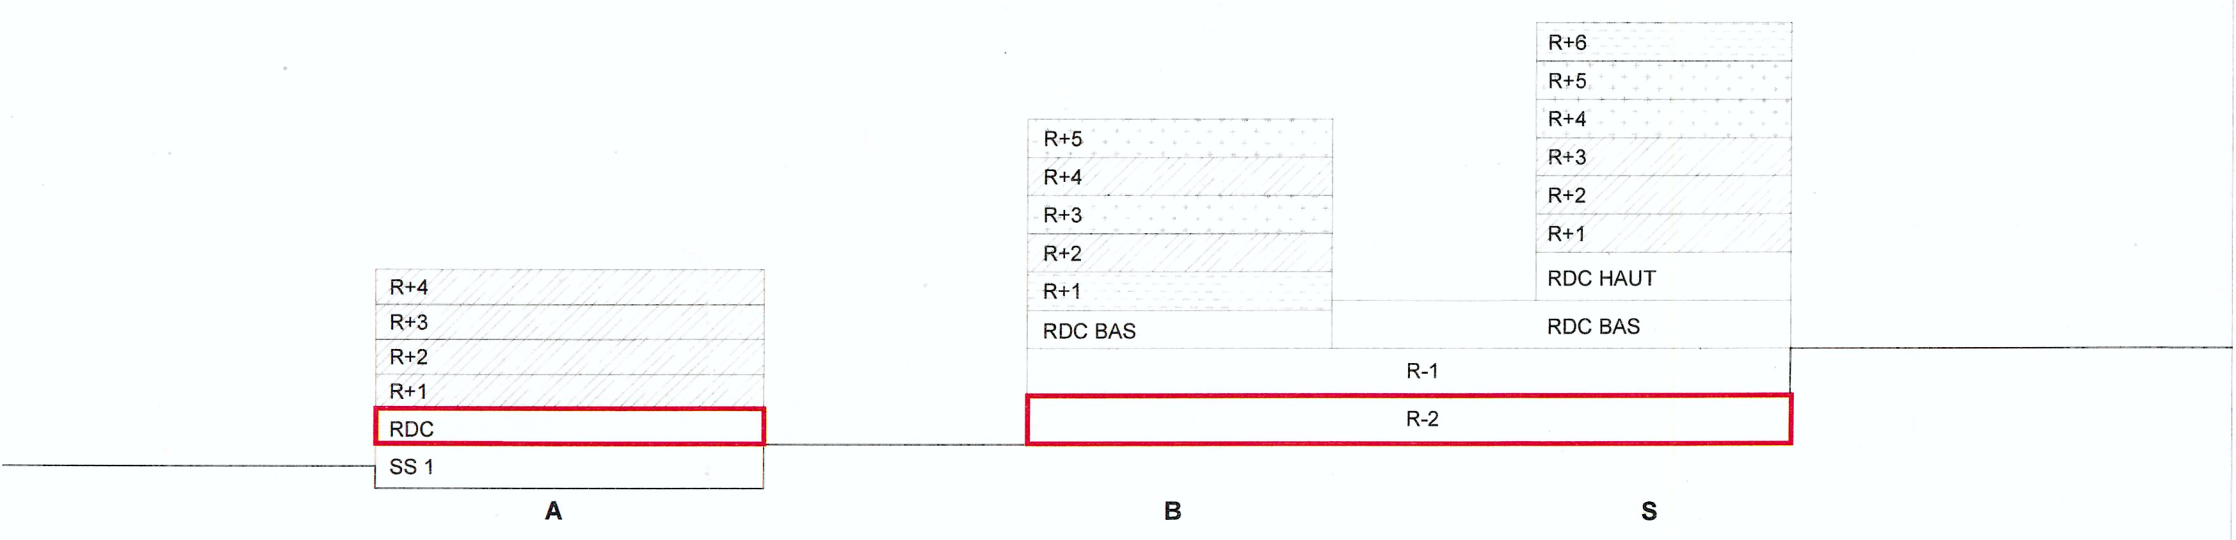

**LEGENDE**

C.F. 1/2h	DEGAGEMENT OBLIGATOIRE	AIR NEUF DE DESENFUMAGE	SORTIES DE SECOURS
C.F. 1h	distance à parcourir vers l'extérieur	EXTRACTION DESENFUMAGE COLONNE SECHE (sans échappées)	(unité de passage)
S.F. / C.F. 2h	CIRCULATIONS VERTICALES	EXTINCTEUR	PORTES COUPE-FEU PARE-FLAMME
S.F. / C.F. 1h/2	BAC A SABLE 100L	DETECTEUR INCENDIE RIA DN 19/6	LOCALS SOMMEIL
LIMITE COMPARTIMENT	ACCES POMPIER		LOCALS A RISQUE
			ERP TYPE R ISOLE

**NOTA**

<b>SYSTEME DE SECURITE INCENDIE :</b> CATEGORIE A	<b>TYPE :</b> O,N,X,M,R,PS	<b>DEGRE DE STABILITE AU FEU :</b> exigé pour la structure du bâtiment	<b>BATIMENT :</b> dalles CF 1h murs CF 1h GARAGE : structure bat. CF 1h30 dalles Inter. CF 1h30 portes gaines et placards techniques coupe feu dalles Haute CF 2h	<b>DIMENSION DES PORTES :</b> CHAMBRE ET APPART portes paliers 90/204 cm PF avec ferme porte portes gaines et placards techniques coupe feu 1/2 h
---	----------------------------	--	---	---

**MESURES COMPENSATOIRES**

<b>1</b> DESENFUMAGE DES CIRCULATIONS	<b>2</b> COLONNE SECHE	<b>3</b> FACADES	<b>4</b> SORTIES
Desenfumage mécanique des circulations pour laquelle la règle des 10 m est respectée bien que non obligatoire réglementairement.	Généralisation des colonnes sèches à l'ensemble de l'ERP Type O, X, N et M	Toutes les façades de l'ERP respectent la règle du C+D	RDC Haut : 4UP exigées / 11UP prévues (+175%) RDC Bas : 8UP exigées / 15UP prévues (+87%) R+1 : 3UP exigées / 10UP prévues (+233%) R+2 : 4UP exigées / 8UP prévues (+100%)
<b>5</b> ASCENSEURS	<b>6</b> MOYENS D'EXTINCTION	<b>7</b> SSI	
3 ascenseurs prioritaires : 1 pour le Bâtiment S 1 pour le Bâtiment B 1 pour le Parking	Installation de RIA DN 19/6 aux abords des deux escaliers principaux	SSI de catégorie A étendue à l'ensemble de l'ERP O, X, N et M	

ARCHI	FDN	PC	PL	1/200	A	PC40.N
EMETTEUR	PROJET	PHASE	TYPE	ECHELLE	INDICE	N° DE SERIE

13 juillet 2018