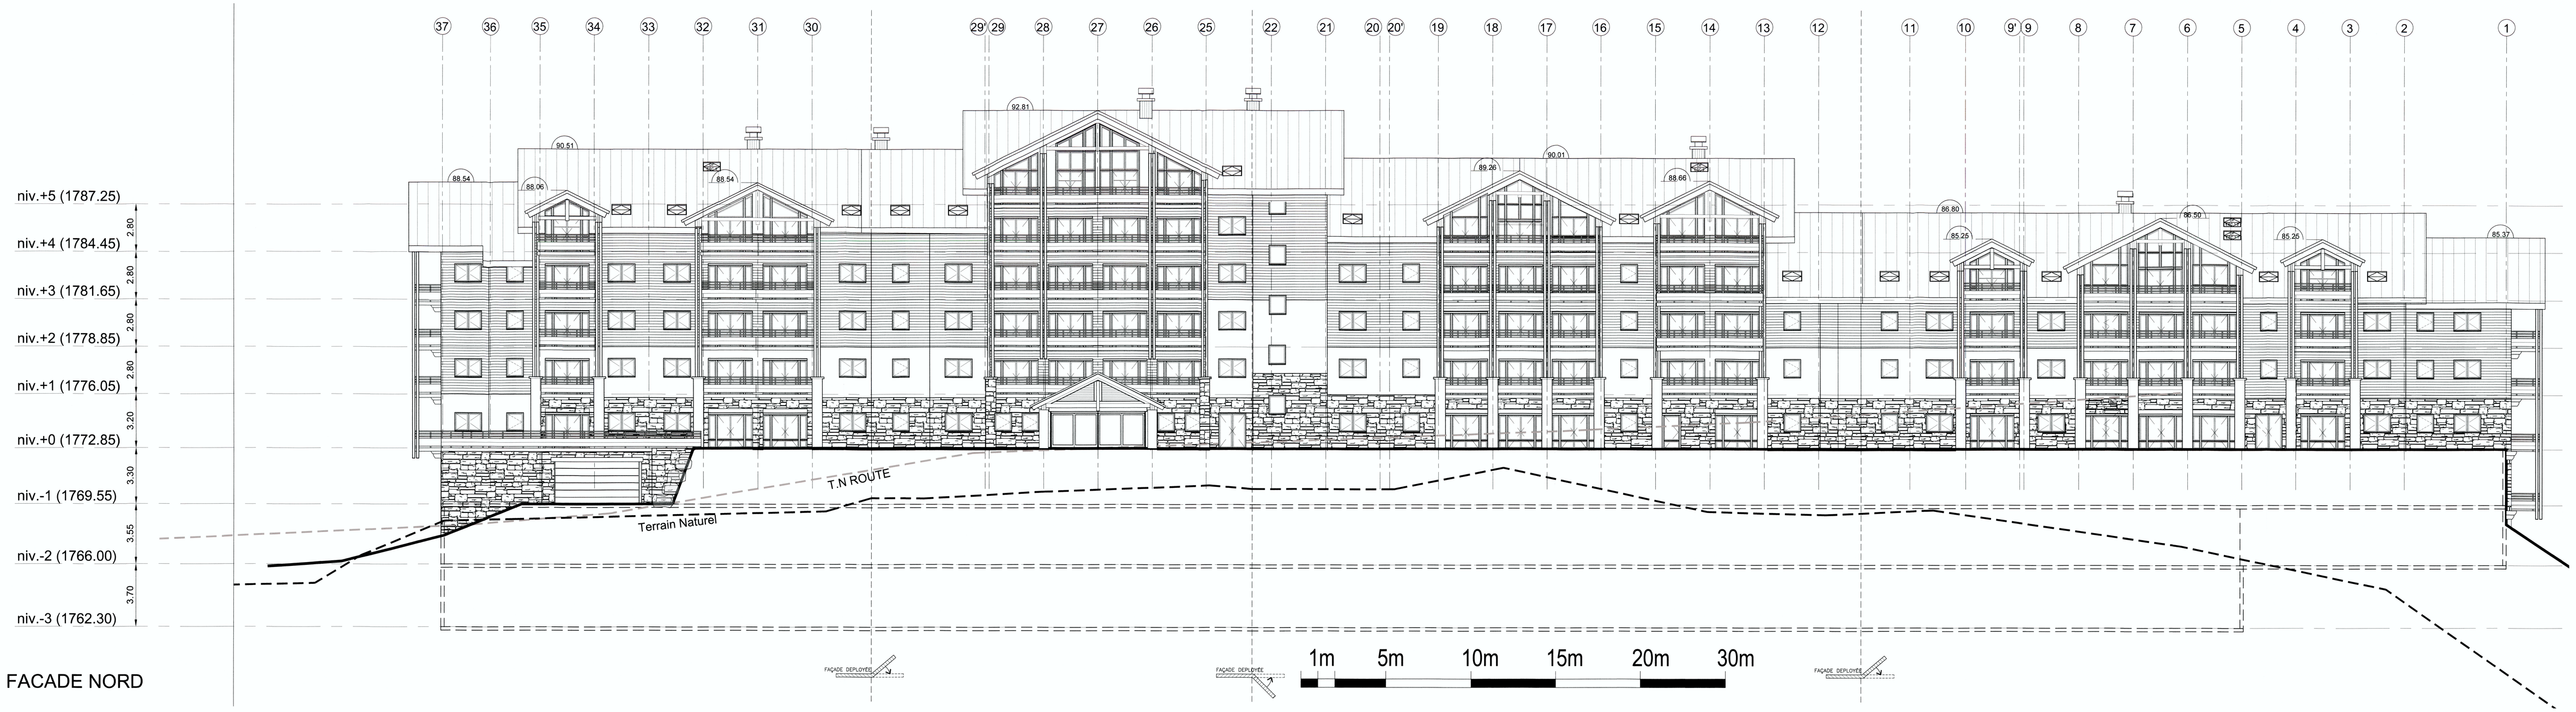

FACADE NORD

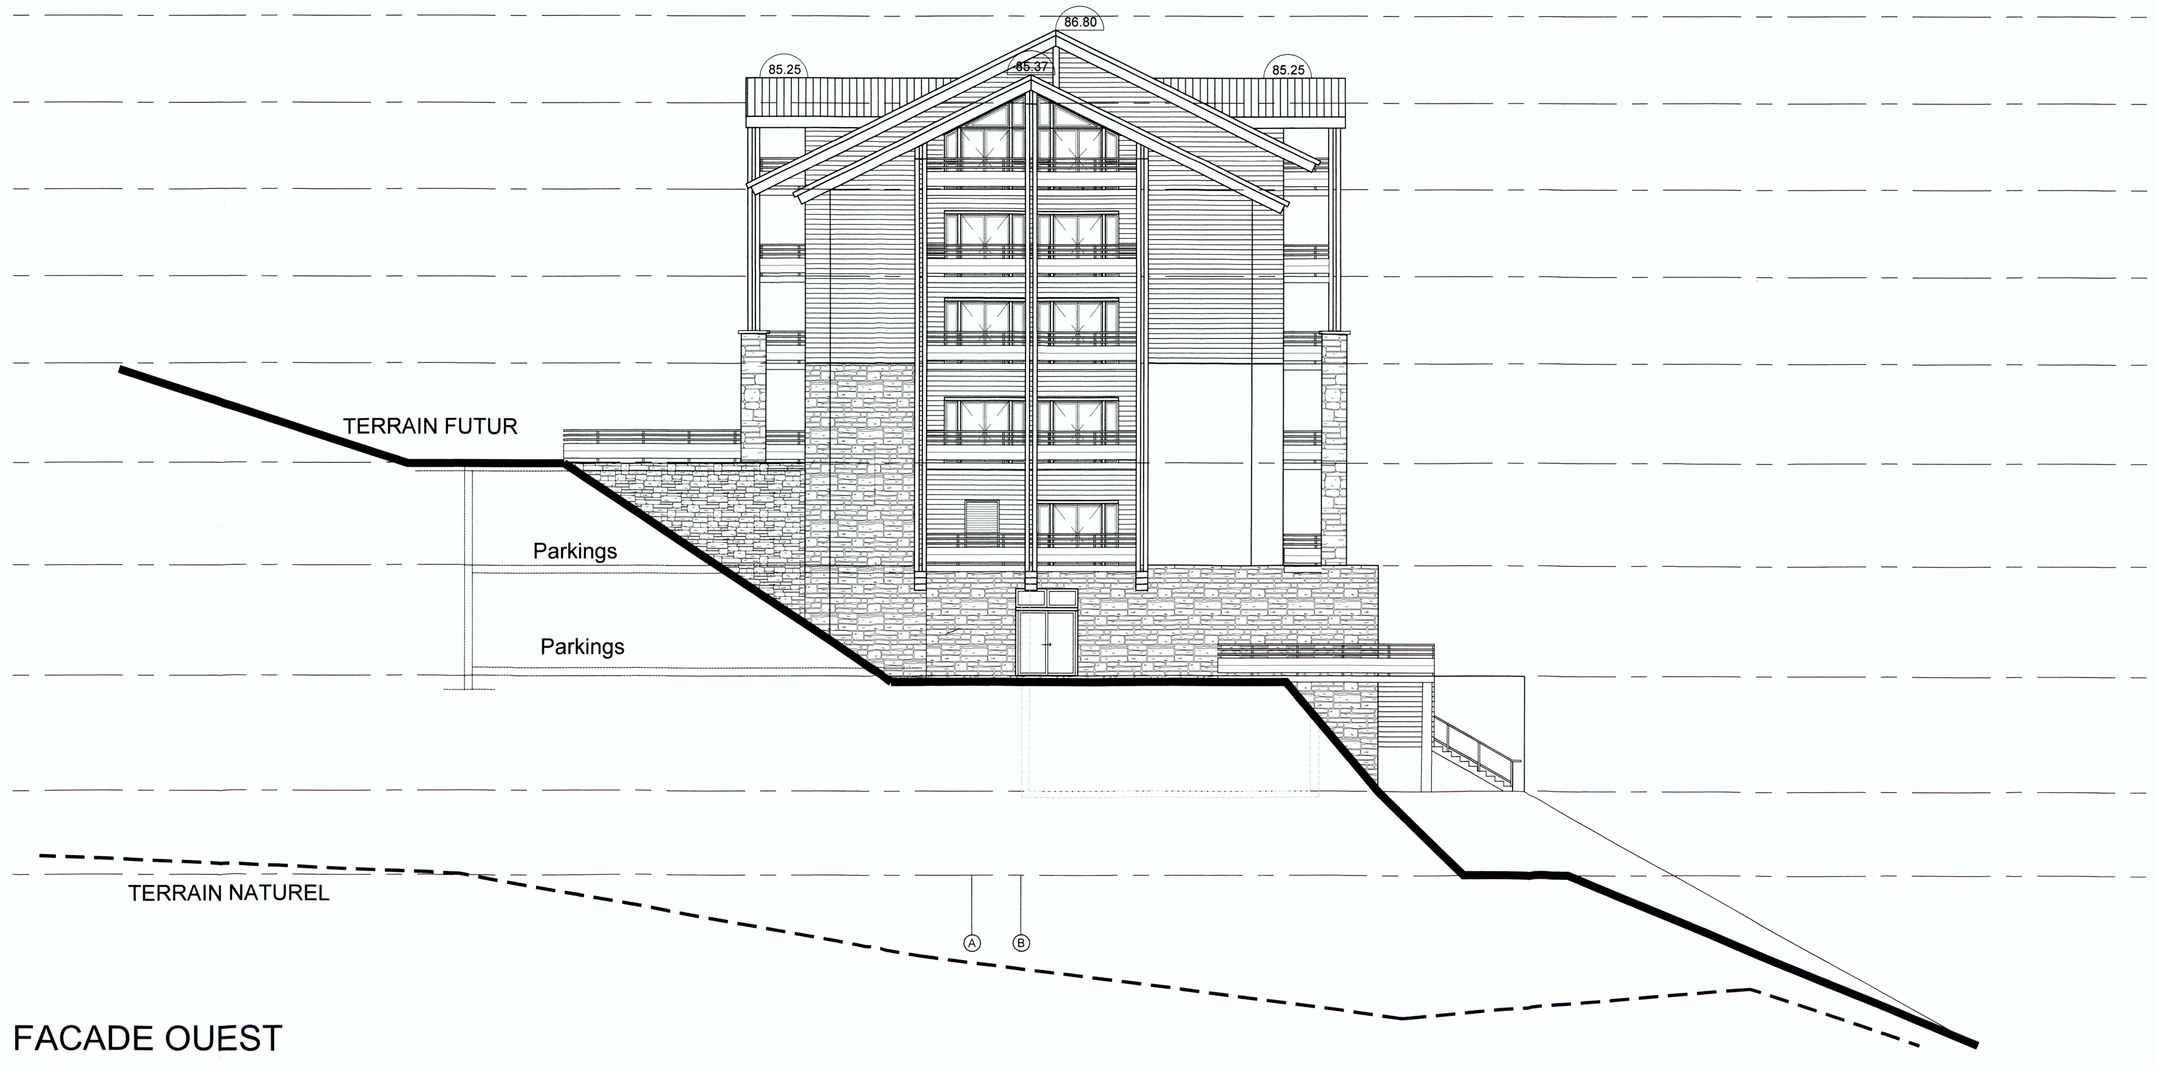

FACADE OUEST

Flaine Montsoleil - Bâtiment A
LIEUX DIT "LES GERATS EST"
74300 FLAINE

MAITRE D'OUVRAGE: BELAMBRA DEVELOPPEMENT
Immeuble le Centralis
63, avenue du Général Leclerc
92340 Bourg-la-Reine

Belambra DEVELOPPEMENT

MAITRISE D'OEUVRE:

ARCHITECTE : GROUPE AI
61 rue de la Garenne 92310 SEVRES
tel : 01 71 10 54 63 secres@ai-archi.fr

BUREAU DE CONTROLE : ALPES CONTROLES
644, avenue du Mâble - ZAE des Laza 2 74130 AYZE
Tel : 04 50 27 37 40

AVIS FAVORABLE
Tout modification non signalée d'une ou plusieurs
Document annexé à mon Arrêté du Permis
de Construire N° PC074024 19C0005 du
07/06/2019

MAIRIE D'ARACHES LA FRASSE
14 JUIN 2019
Le Maire

EMETTEUR: RJ

PERMIS DE CONSTRUIRE
FACADES NORD ET OUEST

PC 5

0	—	05/03/2019
A	MODIFICATION EMPLACEMENT DU LOCAL TRANSFORMATEUR	29/04/2019
B	Mise à jour des façades suite au dépoussiérage du bâtiment hors zone du Funtéme	11/06/2019
C		
D		
E		

PLAN N° : 21827-05 ECH : 1-100