
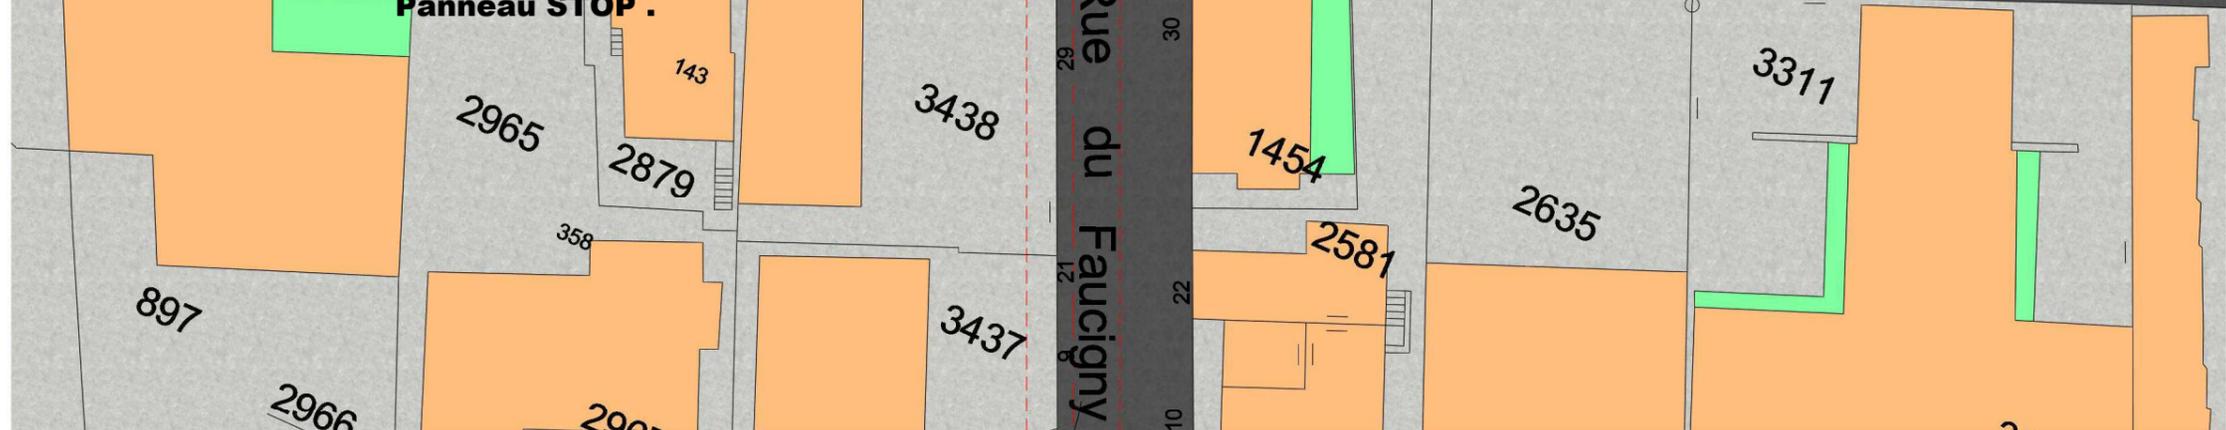


PC 39.Pièce N°7
~~**PC 40.Pièce N°4**~~

**Ascenseur vertical de liaison entre les 2 niveaux,
conforme dernières normes accessibilité P.M.R.**

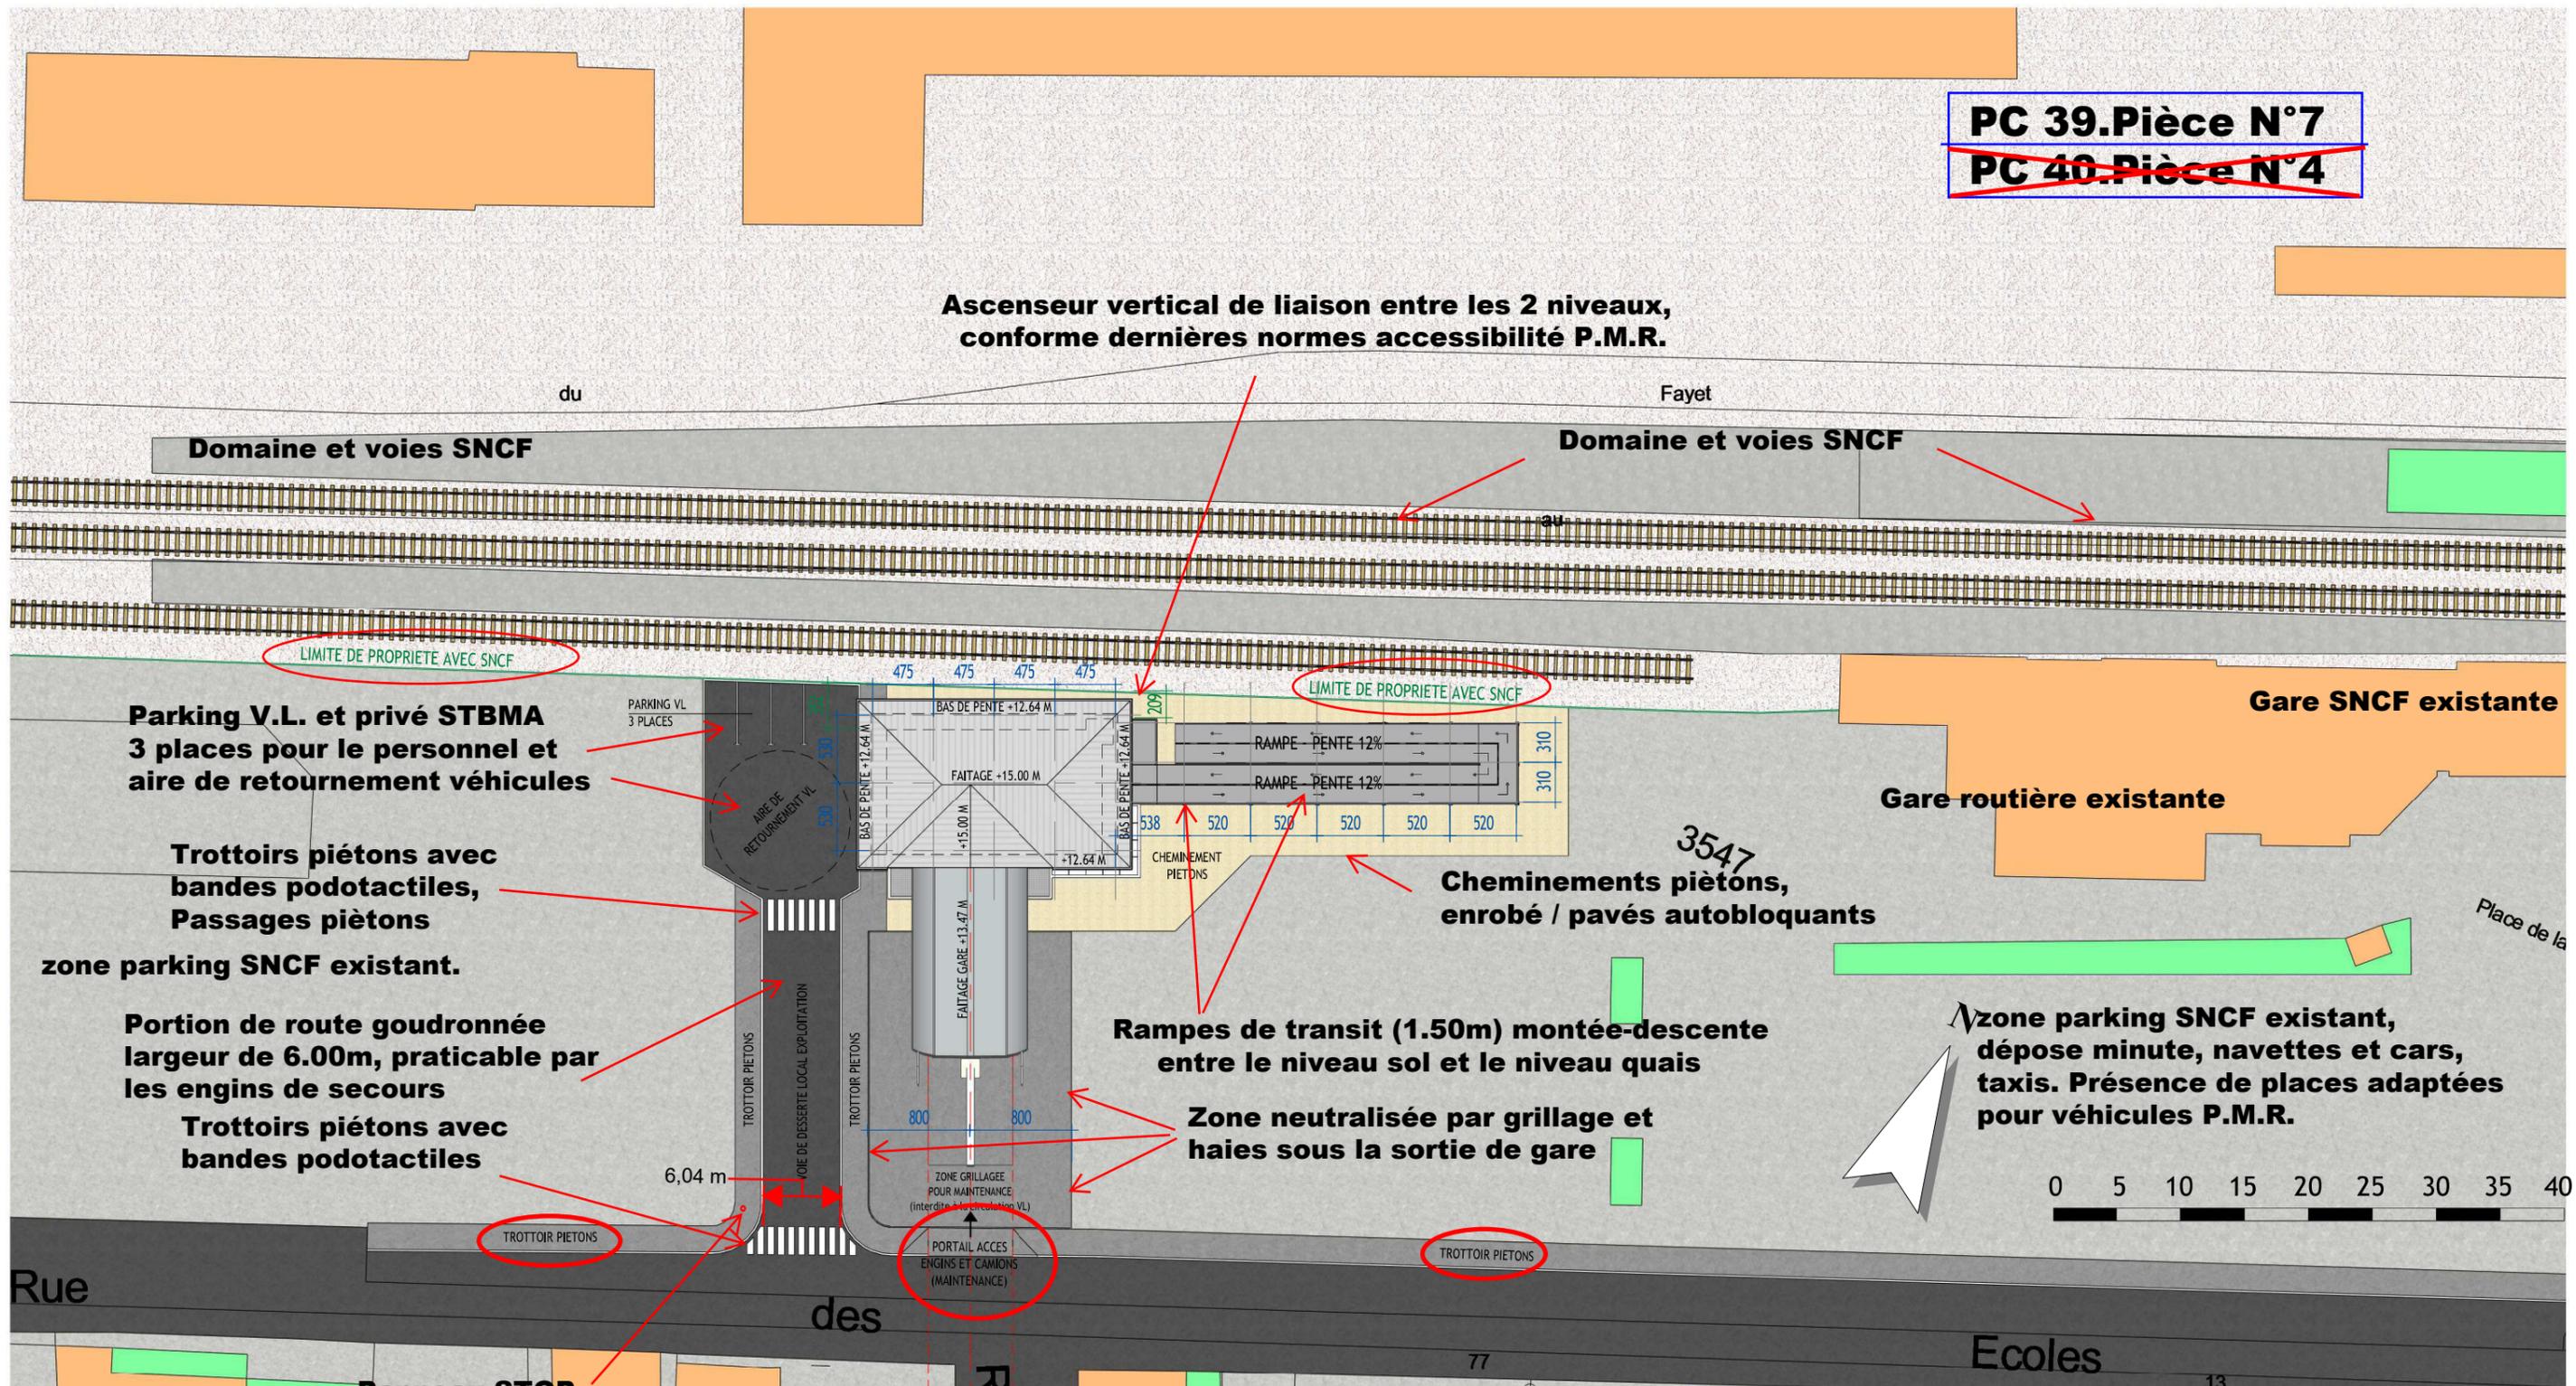

PC 2.1.1

ASCENSEUR VALLEEN DE SAINT GERVAIS - GARE AVAL G1
PLAN DE MASSE

Phase : DAET	Date : 09/12/2021	Ech. : 1 : 500 ème	A3
Emetteur : BB	Numéro : SG 220.2293 101 A		
Vérifié : YM	Approuvé : TDO		

Ce document est la propriété exclusive de la société DCSA. Il ne peut être reproduit, ni communiqué, sans autorisation écrite.