


~~PC 39.Pièce N°7~~
PC 40.Pièce N°4

Ascenseur vertical de liaison entre les 2 niveaux,
conforme dernières normes accessibilité P.M.R.

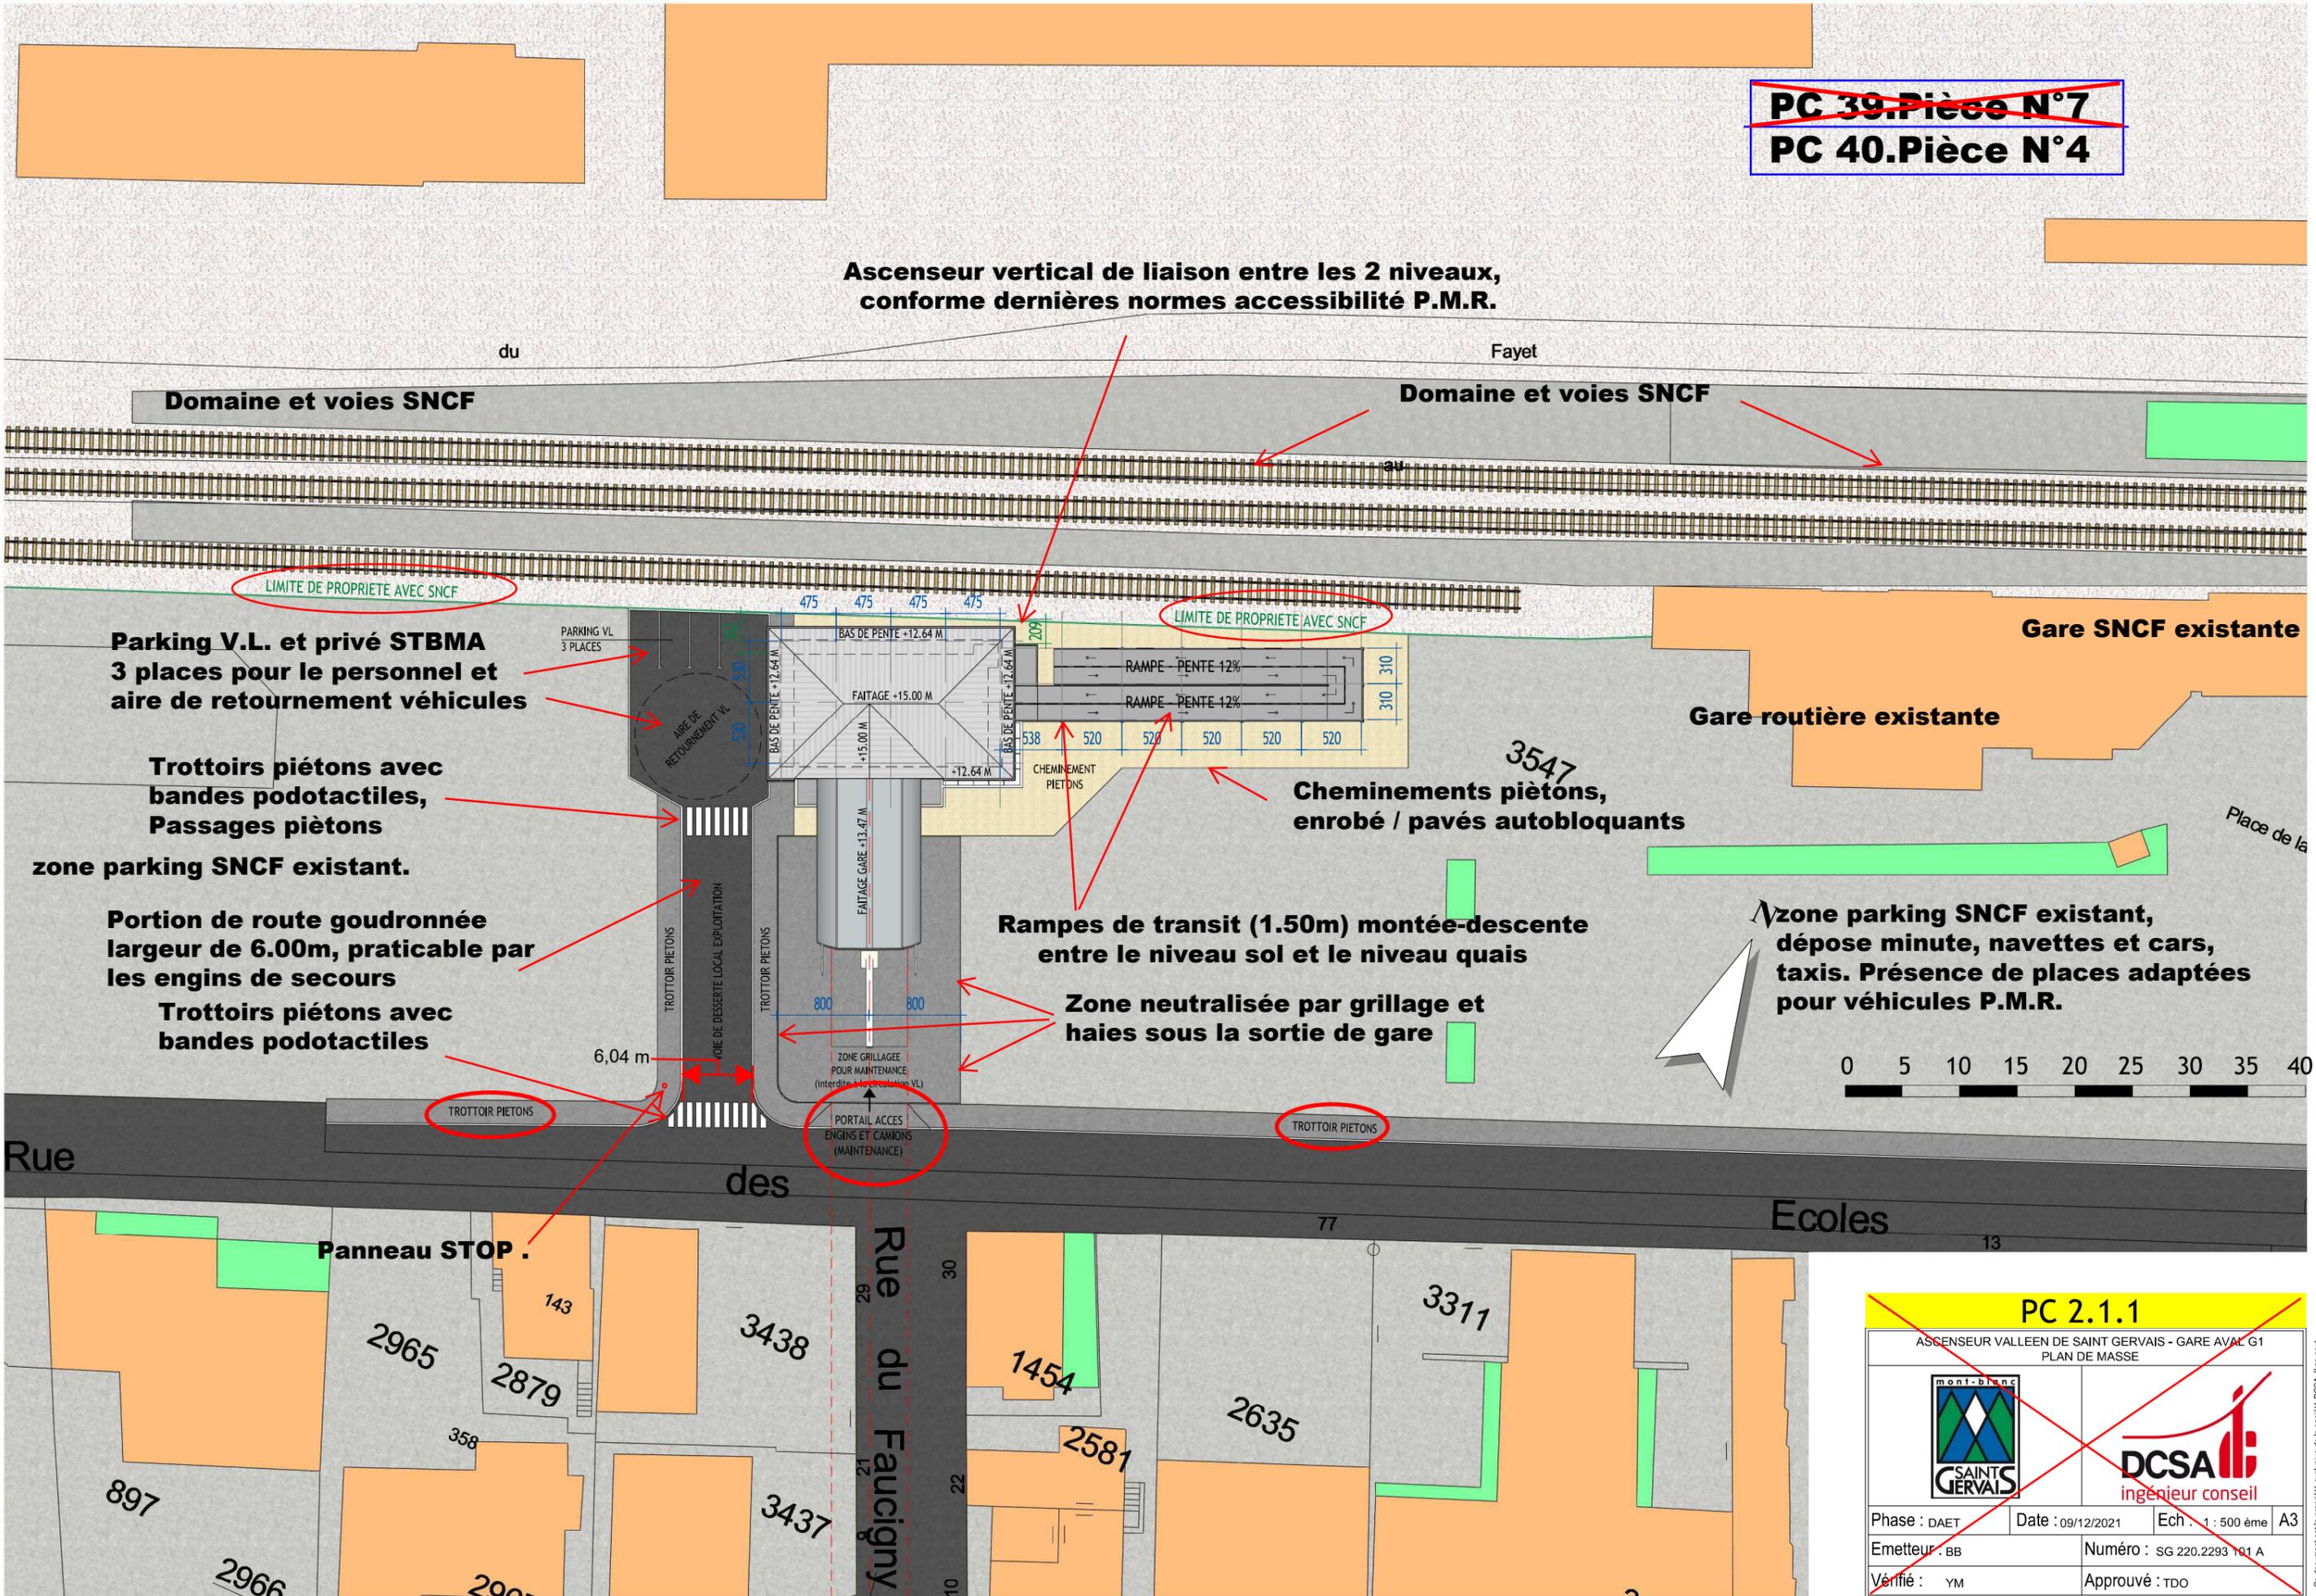

~~PC 2.1.1~~

ASCENSEUR VALLEEN DE SAINT GERVAIS - GARE AVAL G1
PLAN DE MASSE

Phase : DAET Date : 09/12/2021 Ech. : 1 : 500 ème A3
Emetteur : BB Numéro : SG 220.2293 101 A
Véifié : YM Approuvé : TDO

Ce document est la propriété exclusive de la société DCSA. Il ne peut être reproduit, ni communiqué, sans autorisation écrite signée.