
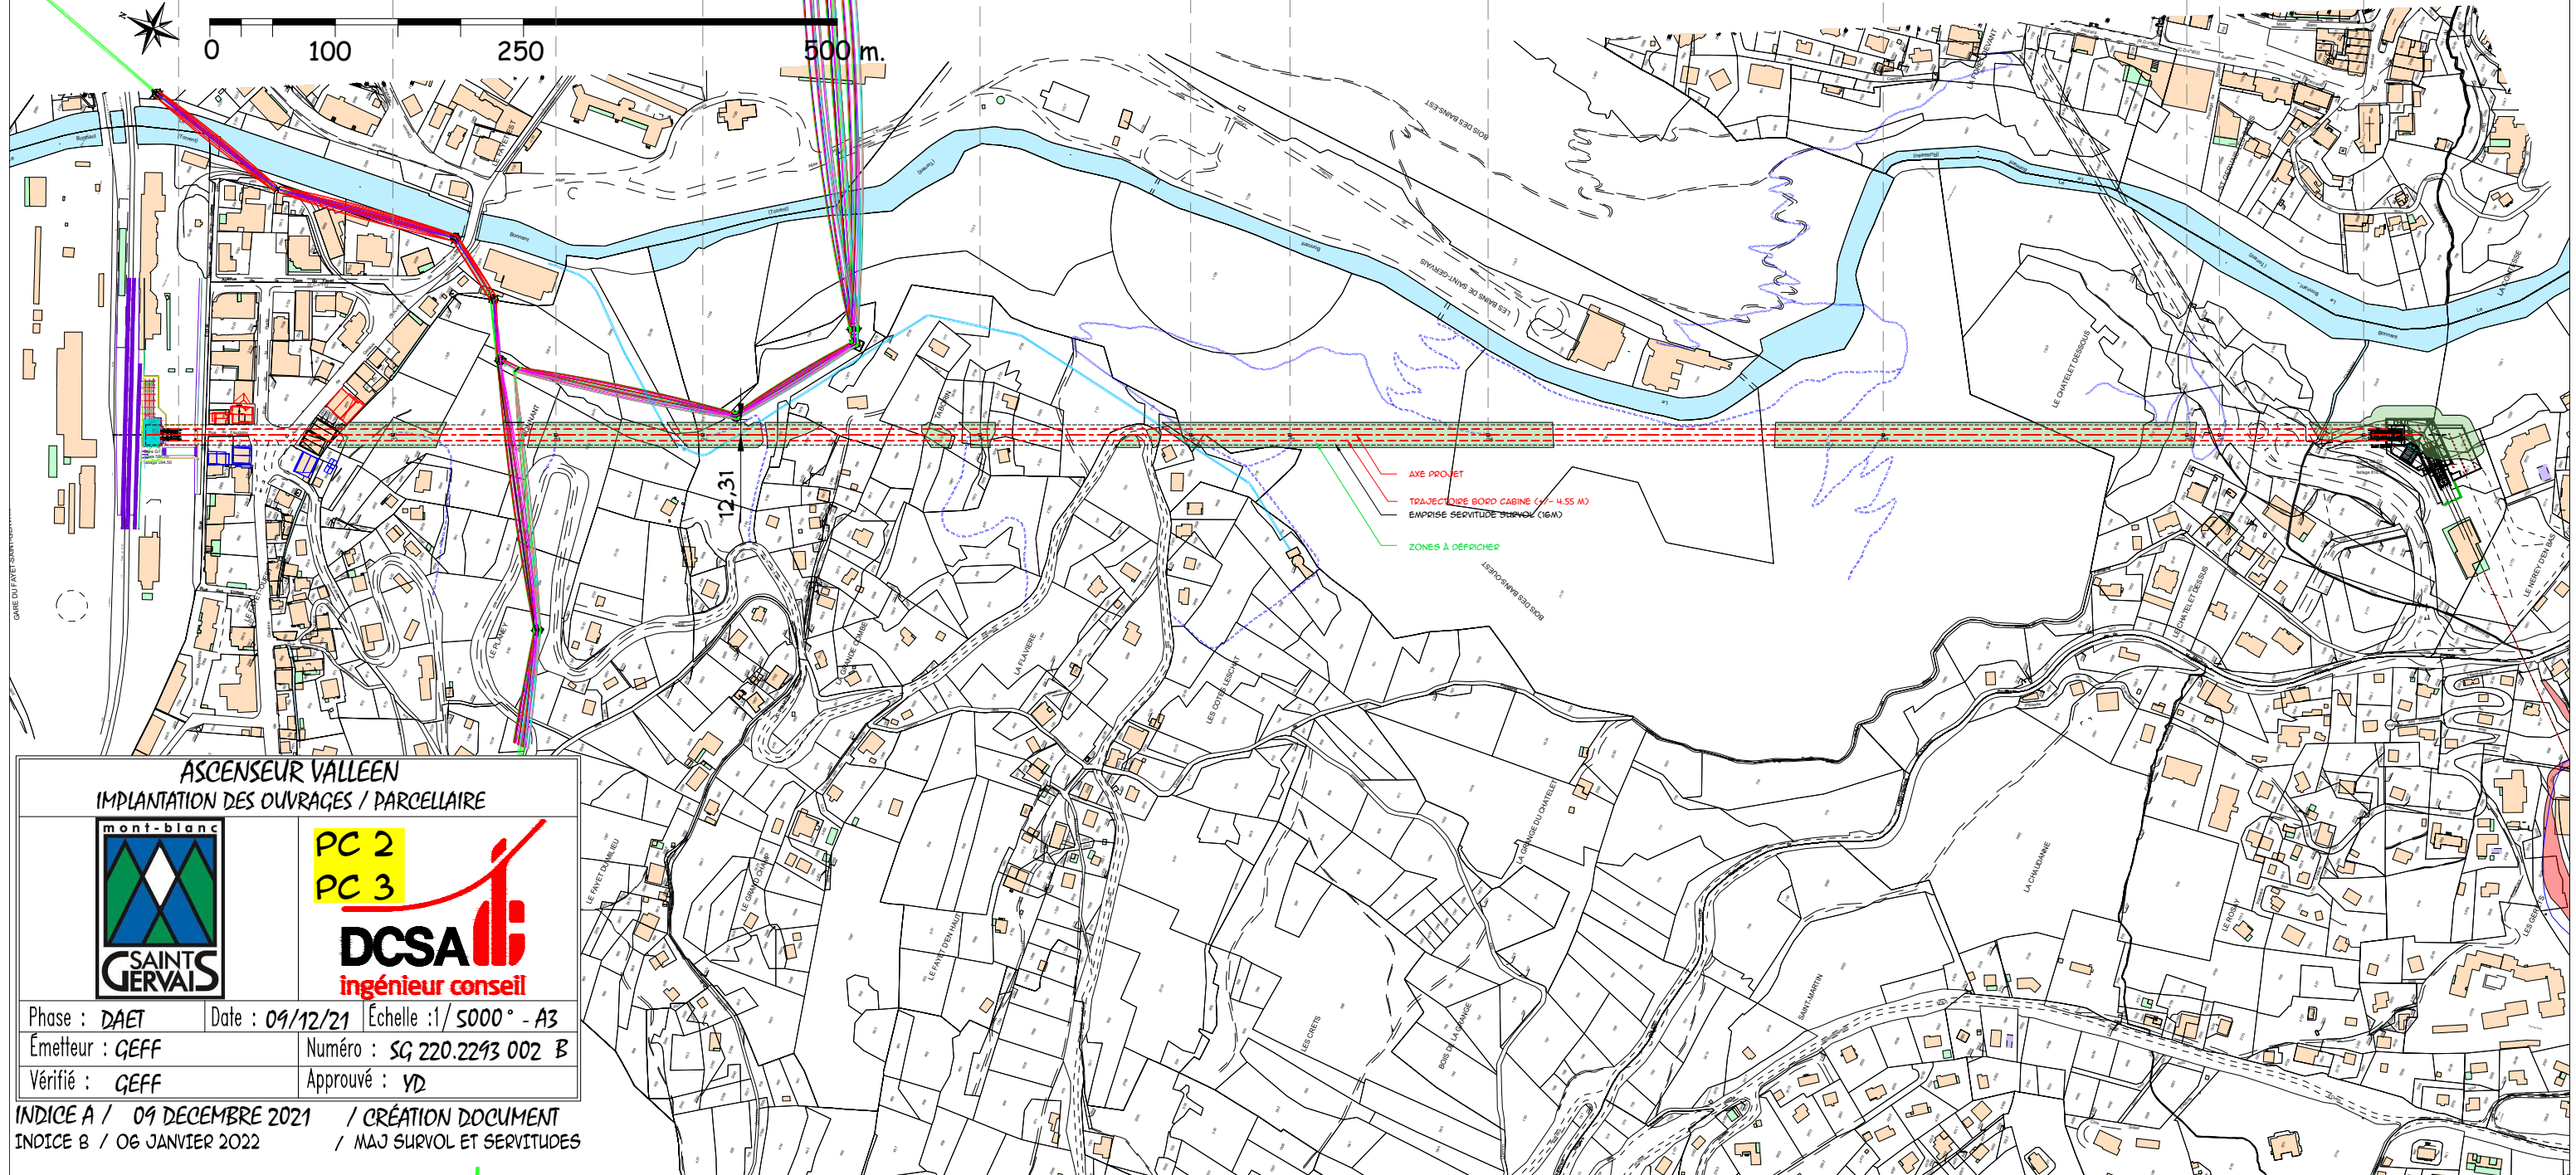
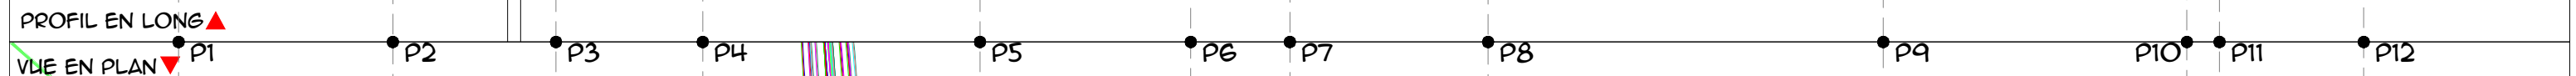


SAINT GERVAIS - ASCENSEUR VALLÉEN - IMPLANTATION DES OUVRAGES / PARCELLAIRE - 1/5000 - A3

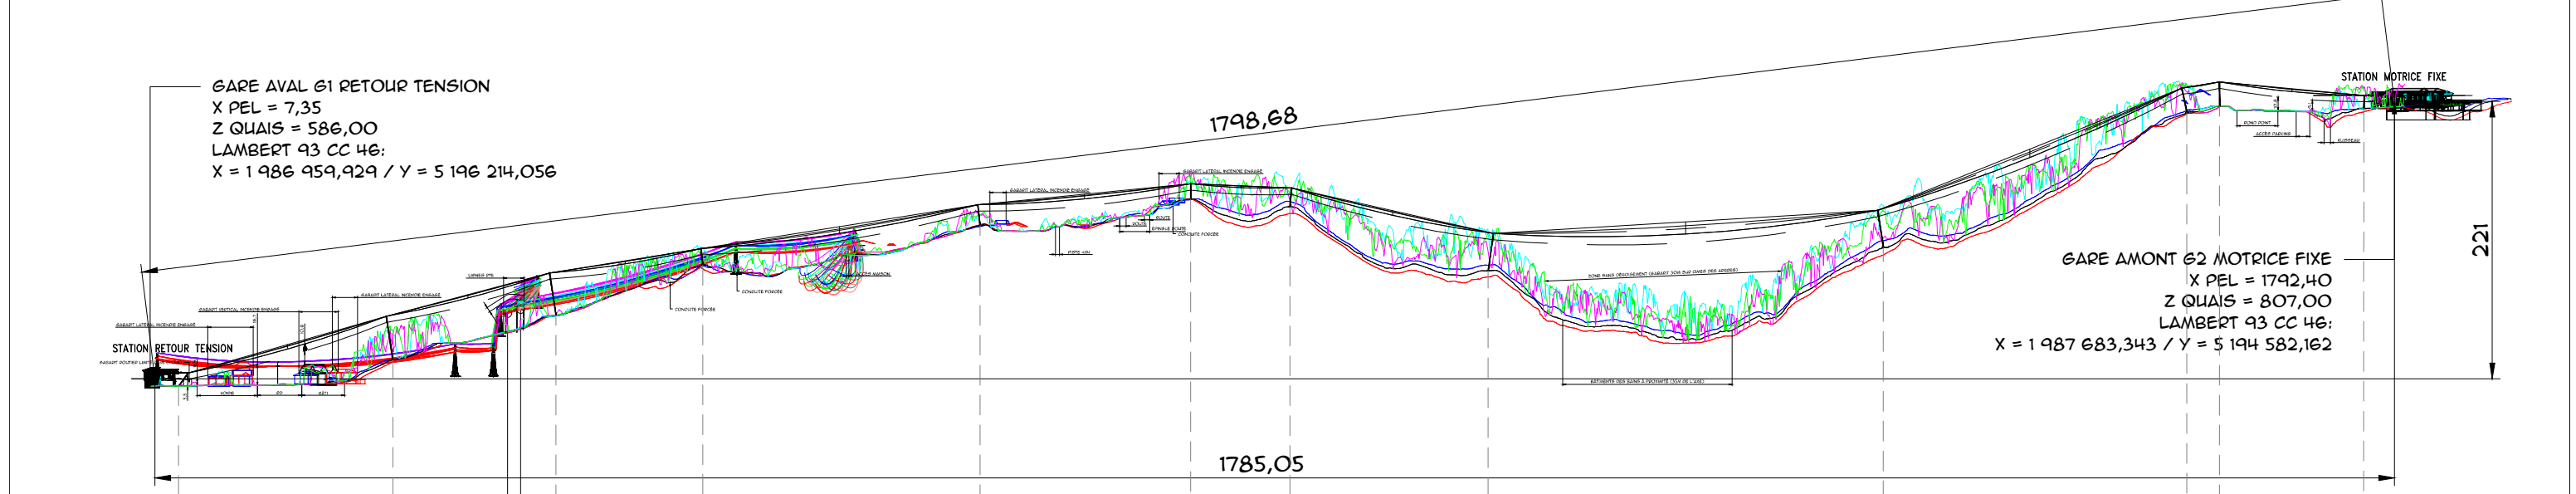

ASCENSEUR VALLEEN
 IMPLANTATION DES OUVRAGES / PARCELLAIRE

mont-blanc
SAINT GERVAIS

PC 2
 PC 3

DCSA
 ingénieur conseil

Phase : DAET Date : 09/12/21 Échelle : 1/5000 - A3
 Émetteur : GEFF Numéro : SG 220.2293 002 B
 Vérifié : GEFF Approuvé : VD

INDICE A / 09 DECEMBRE 2021 / CRÉATION DOCUMENT
 INDICE B / 06 JANVIER 2022 / MAJ SURVOL ET SERVITUDES