



COUPE AA : accès au parc de stationnement

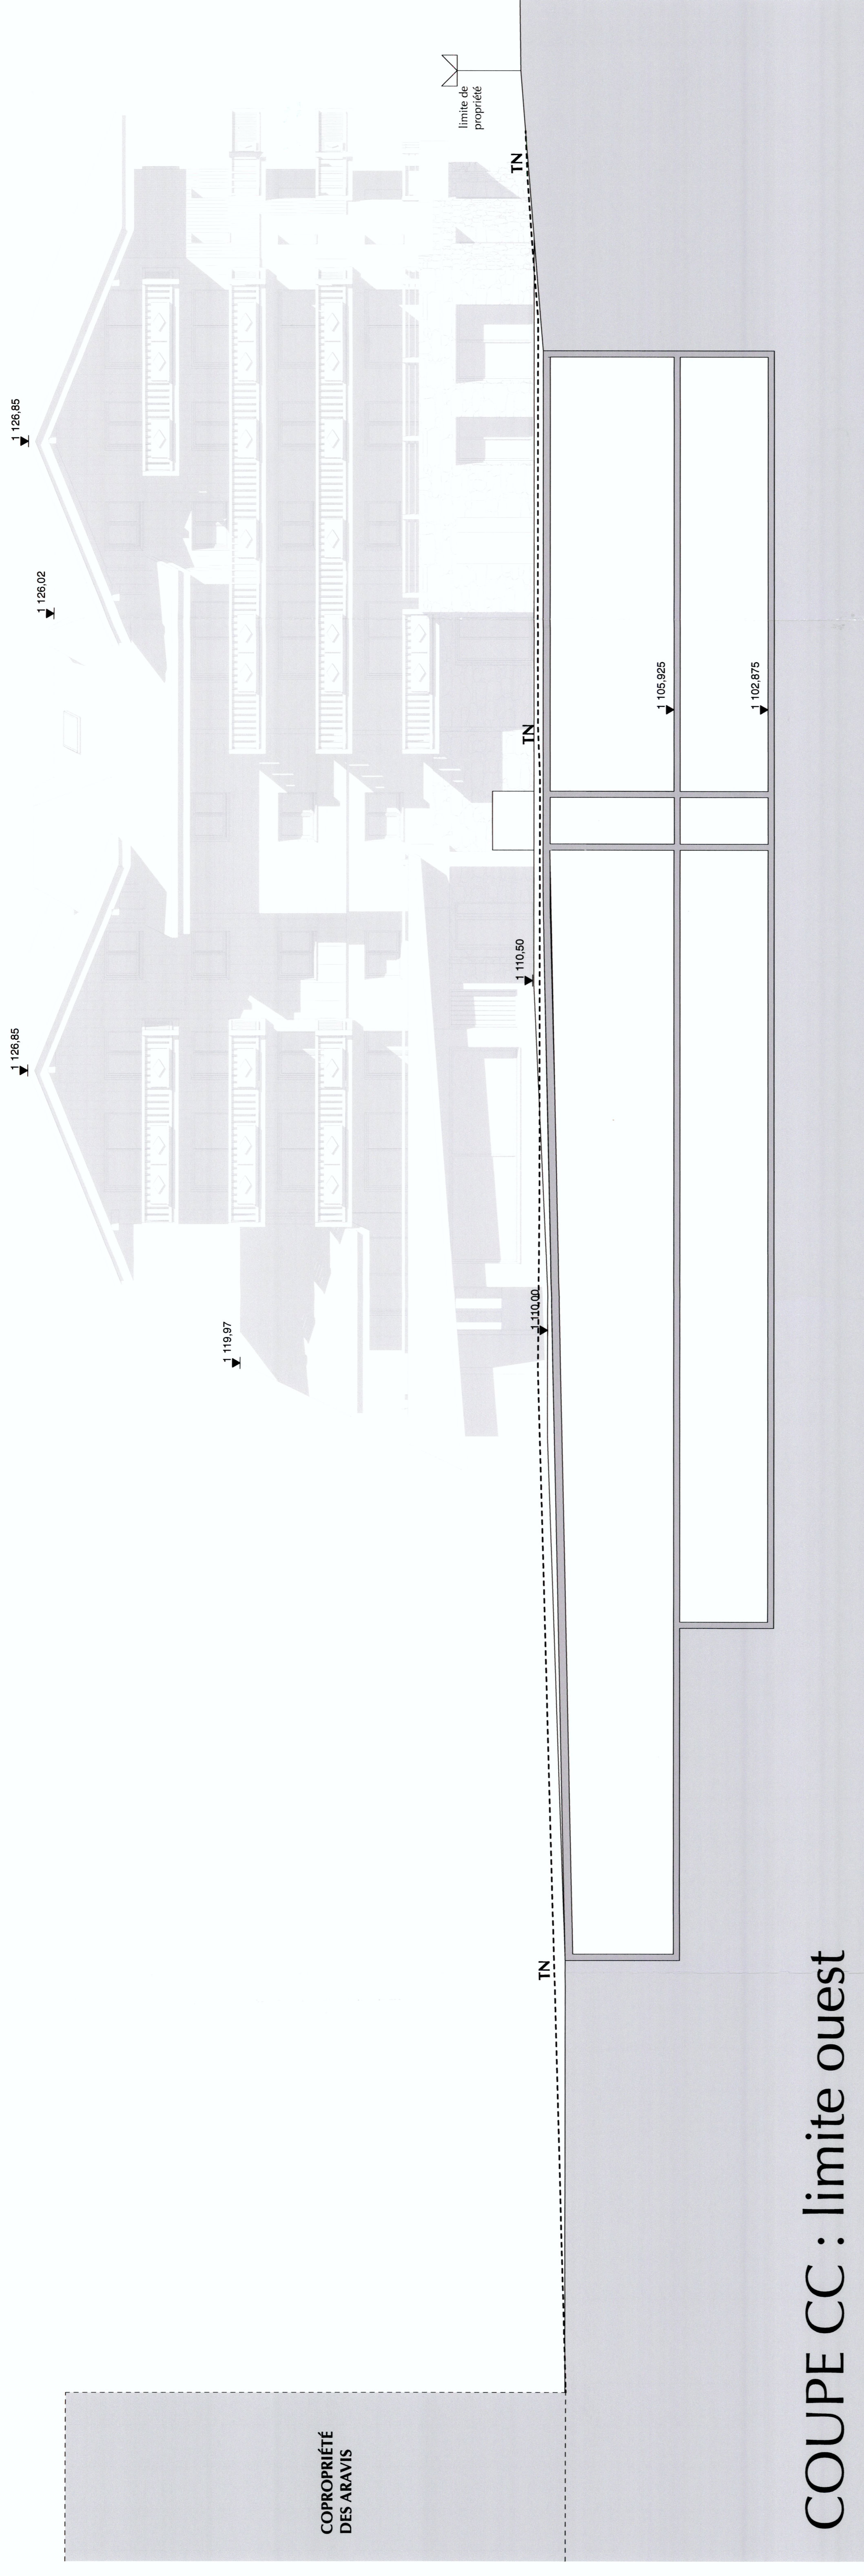

COUPE BB : limite ouest

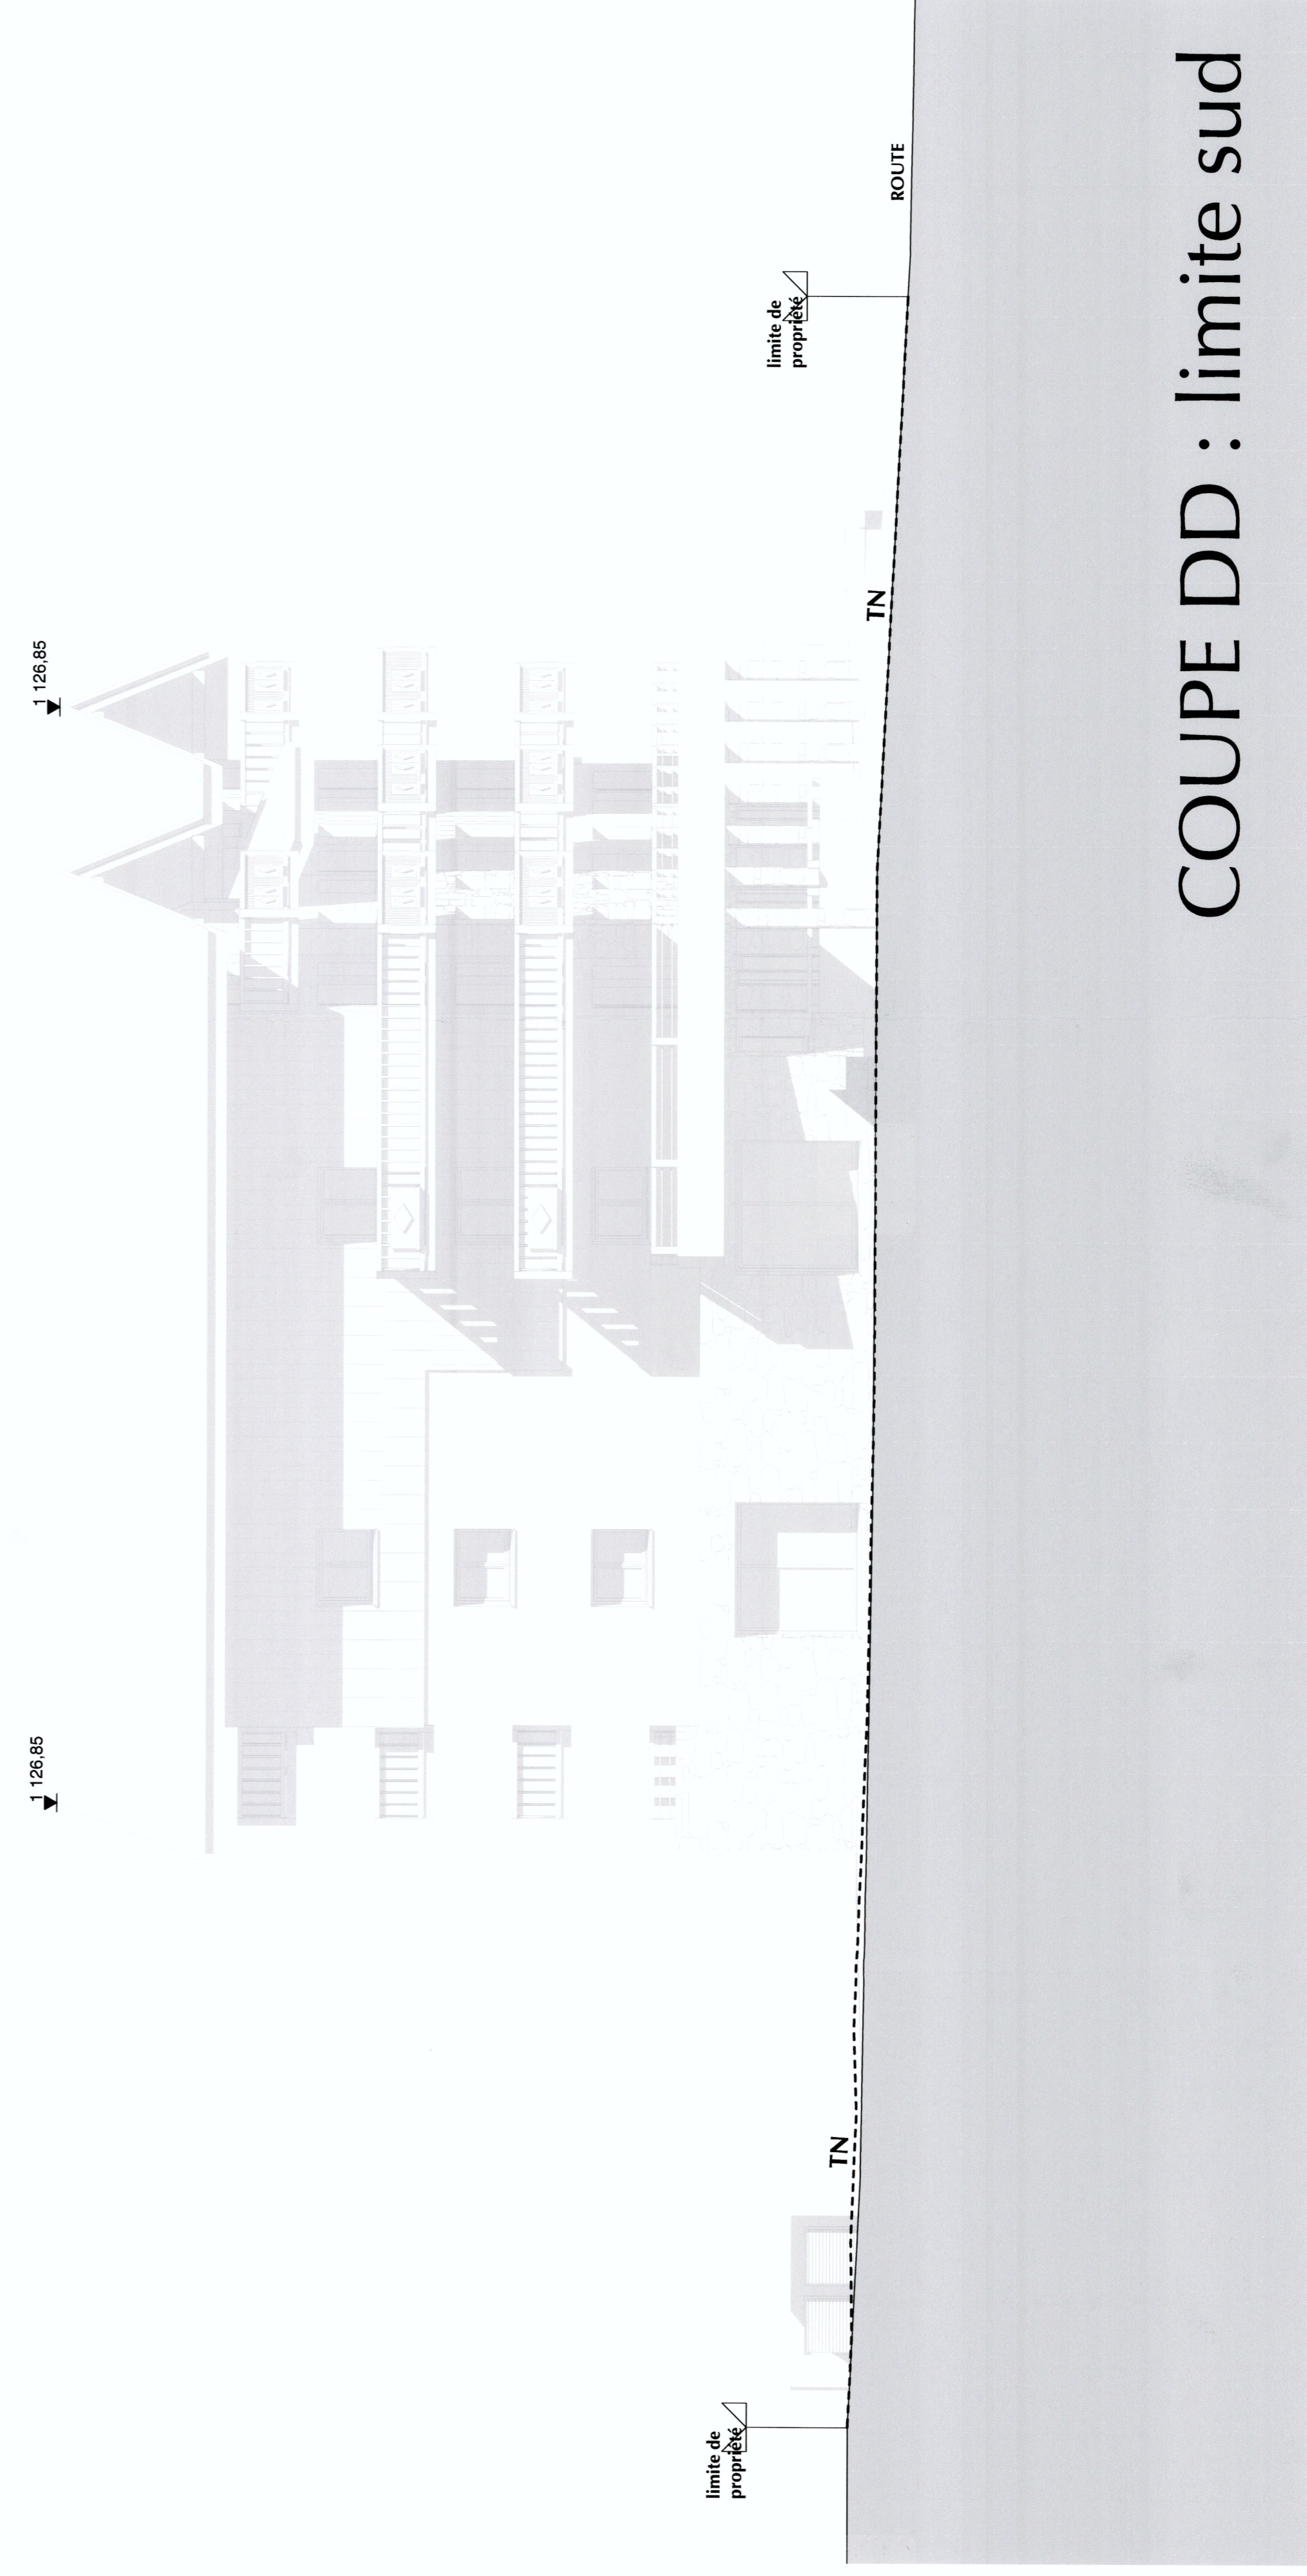

COUPE DD : limite sud

23 Logements
Place des Aravis
74300 - Les Carroz d'Aléches
Niveau ± 0.00 = 1110,50

MOULIN

ALP

COUPE

INTÉVENANTS

Descombes architecture
14000 - Les Carroz d'Aléches
04 78 33 40 40
www.descombes.com

MCM
MGIM
D'ARAVIS

DES DESCOMBES ARCHITECTURE
ALLÉE DU PAVILLON
14000 - LES CARROZ D'ALÉCHES
04 78 33 40 40
www.descombes.com

AVIS FAVORABLE
Pour le permis de construire n° 2018/03006 du 27/07/2019

MAIRIE DES CARROZ D'ALÉCHES
25 MARS 2019
COURRER ARRIVÉE

Plan en coupe du terrain et de la construction

Dossier 330
Indice A

Niveau PC3
Phase PC

1:100
04/03/2019