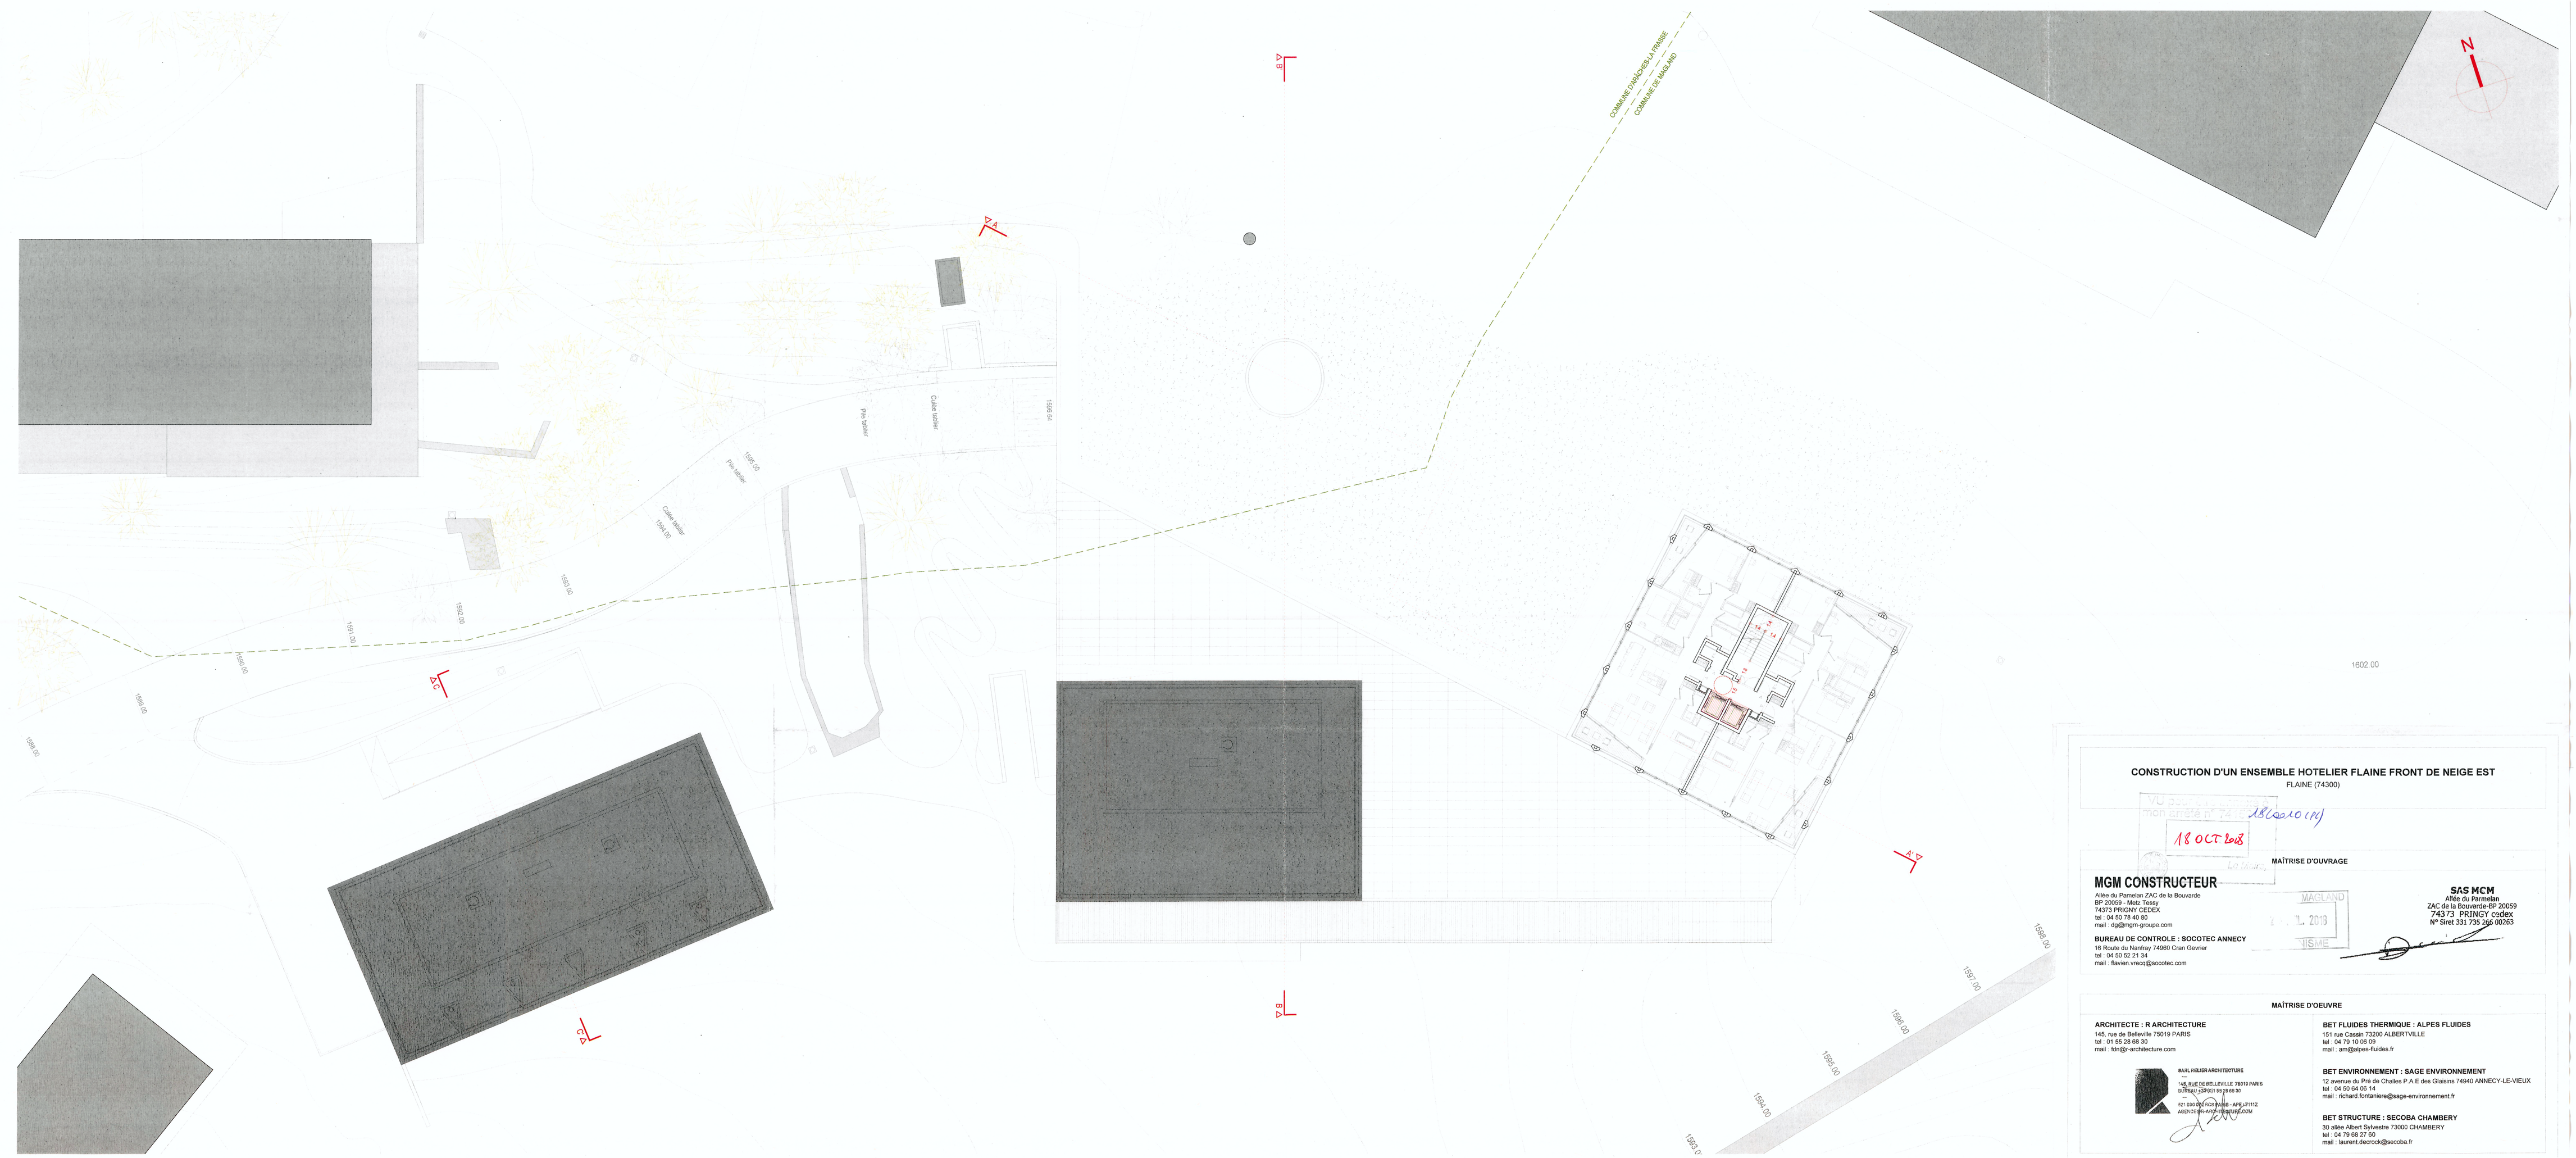

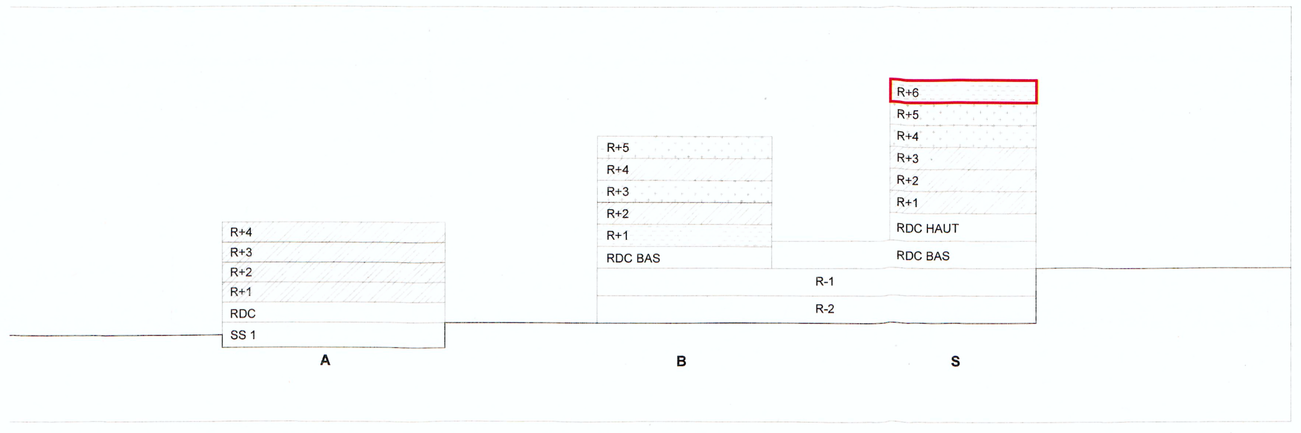

LEGENDE

- ESPACE DE MANOEUVRE AVEC POSSIBILITE DE DEMI-TOUR
- ESPACE DE MANOEUVRE DE PORTE 220 x 120
- ESPACE DE MANOEUVRE DE PORTE 170 x 120
- ESPACE D'USAGE 80 x 130
- PALIER DE REPOS 120 x 140
- APPARTEMENT/ CHAMBRE ACCESSIBLE
- CIRCULATION VERTICALE ACCESSIBLE
- ESPACES EXTERIEURS ACCESSIBLES
- AIRES DE STATIONNEMENT ACCESSIBLES
- LOCAUX SANITAIRES ACCESSIBLES

NOTA

BATIMENT A :
BATIMENT D'HABITATION
LOGEMENTS DESTINES A L'OCCUPATION TEMPORAIRE OU SAISONNIERE
3e FAMILLE B

BATIMENTS B ET S + SOCLE :
ERP
O,N,X,M,R
3e CATEGORIE

CONSTRUCTION D'UN ENSEMBLE HOTELIER FLAINE FRONT DE NEIGE EST

FLAINE (74300)

18 OCT 2018

MAÎTRISE D'OUVRAGE

MGM CONSTRUCTEUR
Allée du Parmelan ZAC de la Bouvarde
BP 20059 - Metz Tessy
74373 PRINGY CEDEX
tel : 04 50 78 40 60
mail : dg@mgm-groupe.com

BUREAU DE CONTROLE : SOCOTEC ANNECY
16 Route du Nanfray 74960 Cran Gevrier
tel : 04 50 52 21 34
mail : flavien.vrecq@socotec.com

MACLAND
1 - JUIL. 2019
MAIRIE

SAS MCM
Allée du Parmelan
ZAC de la Bouvarde-BP 20059
74373 PRINGY cedex
N° Siret 331 735 356 00263

MAÎTRISE D'OEUVRE

ARCHITECTE : R ARCHITECTURE
145, rue de Belleville 75019 PARIS
tel : 01 55 28 68 30
mail : fdn@r-architecture.com

BAEL FDELIER ARCHITECTURE
145, RUE DE BELLEVILLE 75019 PARIS
SIRET 439 021 59 [illegible]
121 699 [illegible] NON ASSUJ - APE 7111Z
AGENT DE [illegible]

BET FLUIDES THERMIQUE : ALPES FLUIDES
151 rue Casen 73200 ALBERTVILLE
tel : 04 79 10 06 09
mail : am@alpes-fluides.fr

BET ENVIRONNEMENT : SAGE ENVIRONNEMENT
12 avenue du Pré de Challes P.A.E des Glaisins 74940 ANNECY-LE-VIEUX
tel : 04 50 64 06 14
mail : richard.fontaniere@sage-environnement.fr

BET STRUCTURE : SECOBA CHAMBERY
30 allée Albert Sylvestre 73000 CHAMBERY
tel : 04 79 68 27 60
mail : laurent.decrock@secoba.fr

PLAN D'ACCESSIBILITE COURANT 3

13 juillet 2018

ARCHI	FDN	PC	PL	1/200	A	PC39.B
EMETTEUR	PROJET	PHASE	TYPE	ECHELLE	INDICE	N° DE SERIE