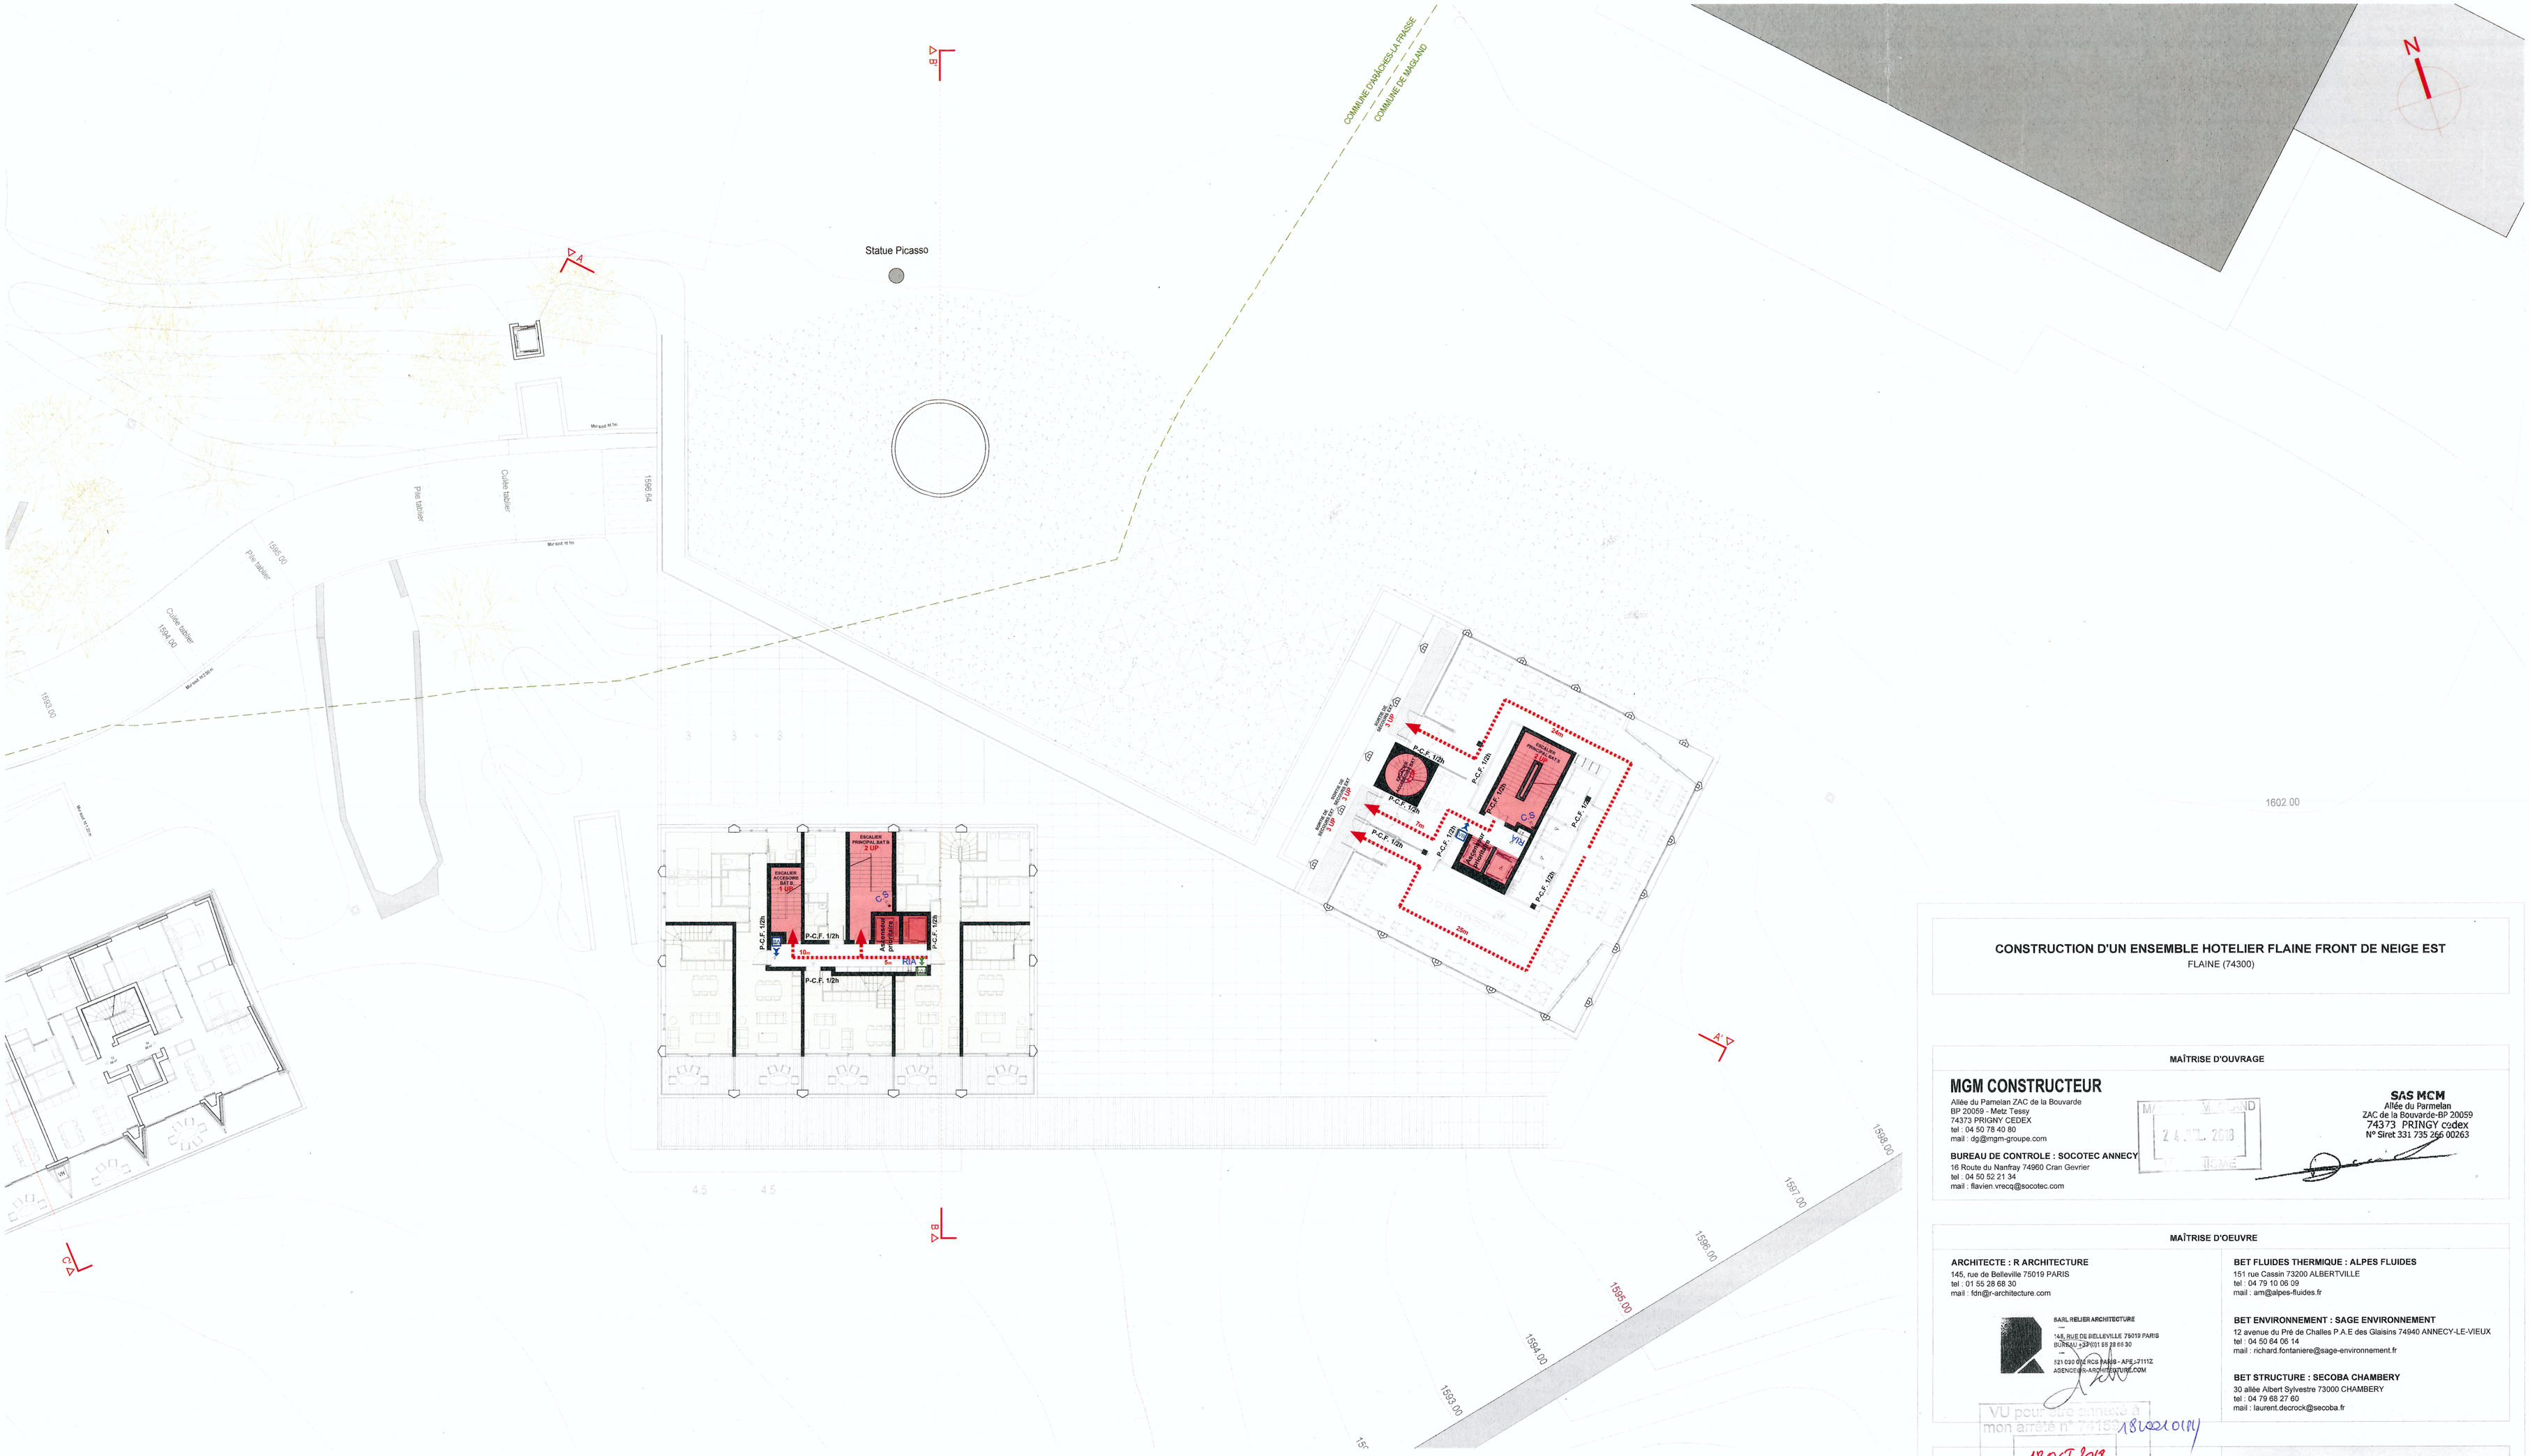
COMMUNE D'ARÂCHES-LA-FRASSE
COMMUNE DE MASSLAND
Statue Picasso
Mur bord 16.1m
Mur bord 16.1m
Mur bord 17.01m
Mur bord 17.01m
Mur bord 17.01m
Piste Vallier
Piste Vallier
Piste Vallier
1596.94
1595.00
1594.00
1593.00
1602.00
1598.00
1597.00
1596.00
1595.00
1594.00
1593.00
ESCALIER PRINCIPAL BAT B
2 UP
ESCALIER PRINCIPAL BAT A
2 UP
ESCALIER SECONDAIRE BAT B
1 UP
Ascenseur prioritaire
P-C.F. 1/2h
P-C.F. 1/2h
P-C.F. 1/2h
P-C.F. 1/2h
10m
5m
RIA 3
20m
P-C.F. 1/2h
P-C.F. 1/2h
P-C.F. 1/2h
P-C.F. 1/2h