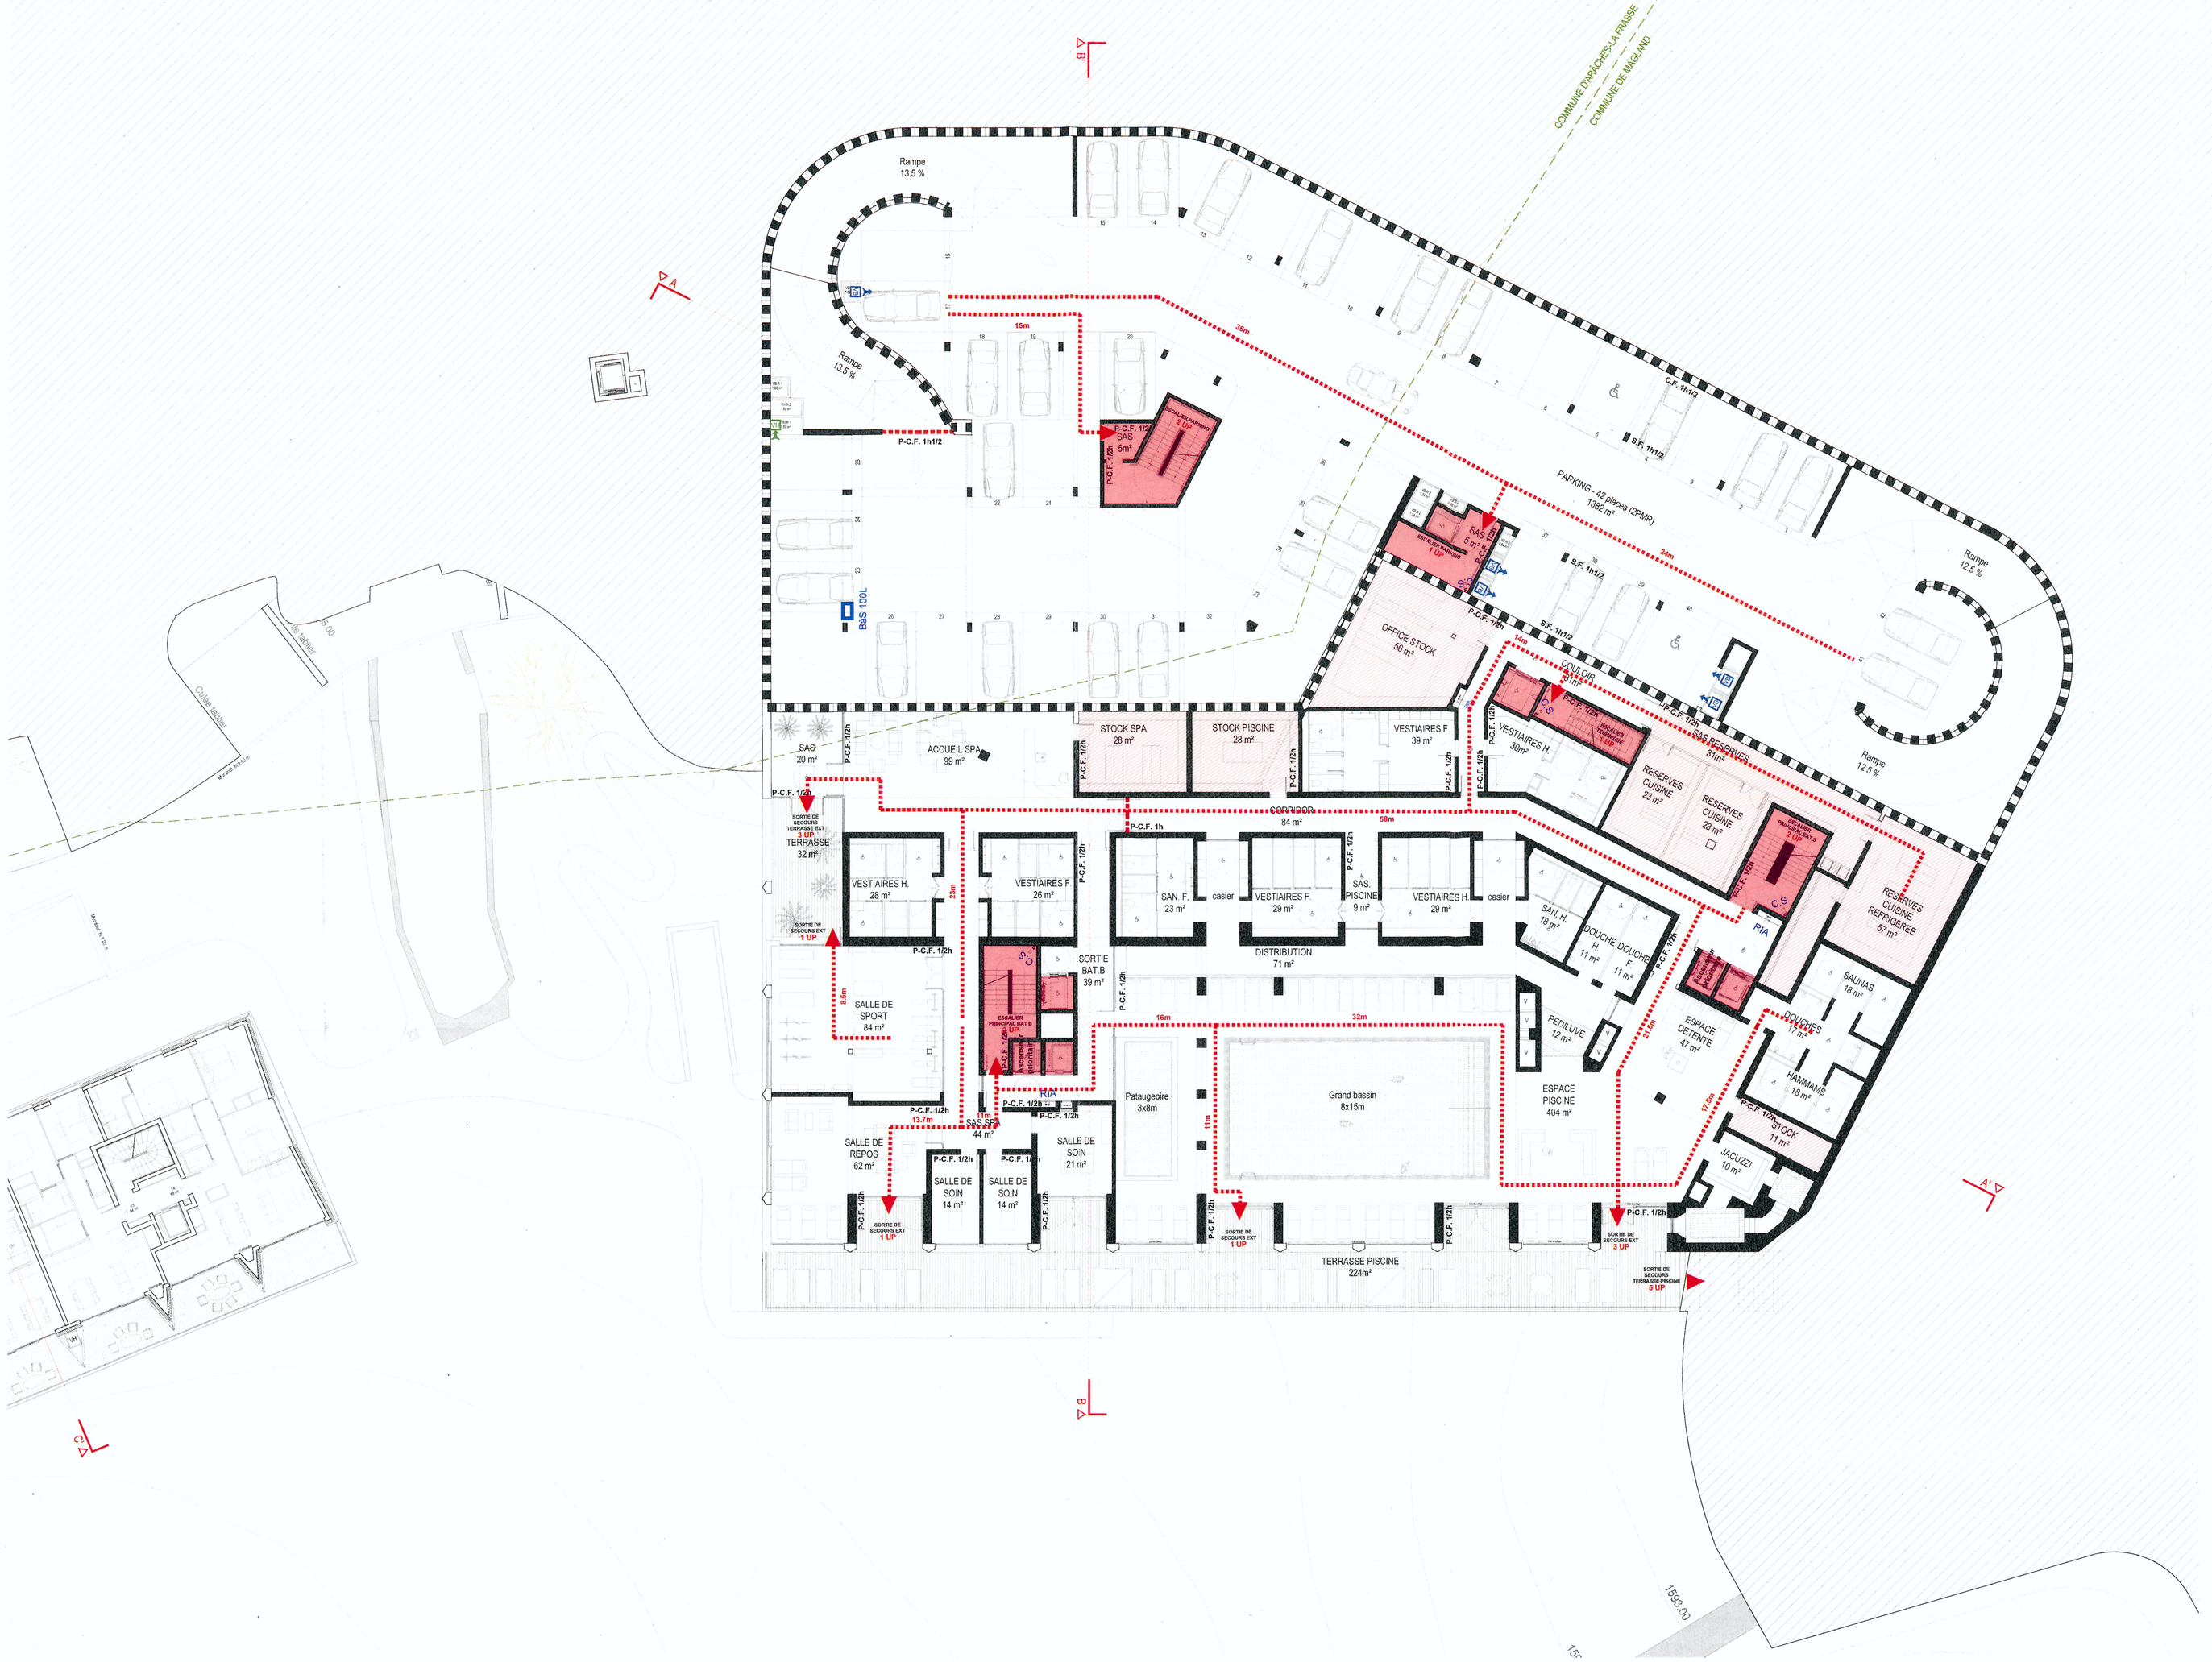

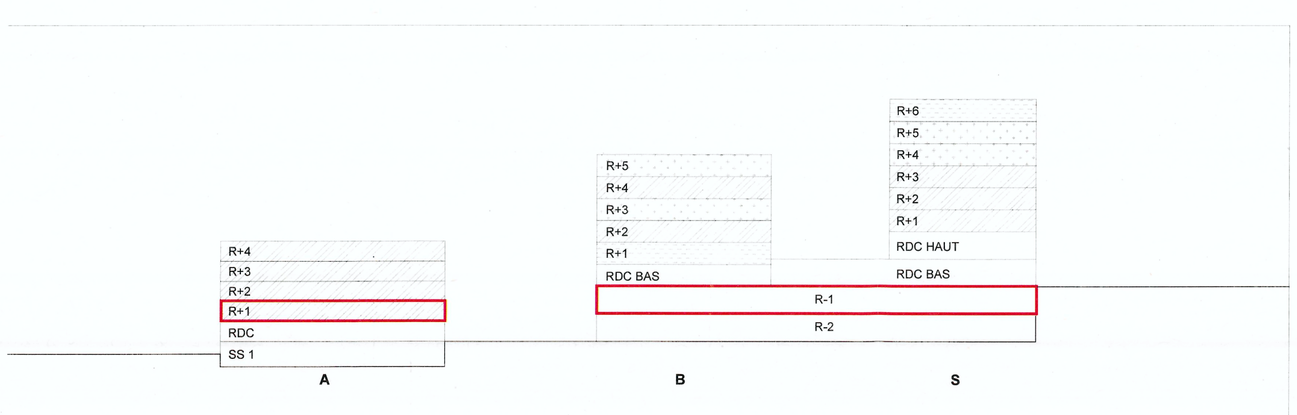

LEGENDE

- C.F. 1/2h
- C.F. 1h
- S.F. / C.F. 2h
- S.F. / C.F.1h1/2
- LIMITE COMPARTIMENT
- ACCES POMPIER AP
- DEGAGEMENT OBLIGATOIRE distance à parcourir vers exterieur
- CIRCULATIONS VERTICALES
- BAC A SABLE 100L
- AIR NEUF DE DESENFUMAGE VE
- EXTRACTION DESENFUMAGE COLONNE SECHE (esc. enclosonné) VE
- EXTINCTEUR EXT
- DETECTEUR INCENDIE RIA DN 19/6
- SORTIES DE SECOURS (unité de passage) 2 UP
- PORTES COUPE-FEU PARE-FLAMME P-C.F. 1/2h P-P.F. 1/2h
- LOCAUX SOMMEIL
- LOCAUX A RISQUE
- ERP TYPE R ISOLE

NOTA

SYSTEME DE SECURITE INCENDIE :	TYPE :	DEGRE DE STABILITE AU FEU exigé pour la structure du bâtiment		DIMENSION DES PORTES
CATEGORIE A	O,N,X,M,R,PS 3ème CATEGORIE		BATIMENT : dalles CF 1h murs CF 1h GARAGE : structure bat. CF 1h30 dalles Inter. CF 1h30 dalles Haute CF 2h	CHAMBRE ET APPART -portes palières 93/204 cm PF avec ferme porte -portes gaines et placards techniques coupe feu 1/2 h

MESURES COMPENSATOIRES

1	2	3	4
DESENFUMAGE DES CIRCULATIONS	**COLONNE SECHE**	**FACADES**	**SORTIES**
Désenfumage mécanique des circulations pour laquelle la règle des 10 m est respectée bien que non obligatoire réglementairement	Généralisation des colonnes sèches à l'ensemble de l'ERP Type O, X, N et M	Toutes les façades de l'ERP respectent la règle du C+D	RDC Haut : 4UP exigées / 11UP prévues / +175% RDC Bas : 8UP exigées / 15UP prévues / +87% R-1 : 3UP exigées / 10UP prévues / +233% R-2 : 4UP exigées / 8UP prévues / +100%

5	6	7	
ASCENSEURS	**MOYENS D'EXTINCTION**	**SSI**	
3 ascenseurs prioritaires : 1 pour le Bâtiment S 1 pour le Bâtiment B 1 pour le Parking	Installation de RIA DN 19/6 aux abords des deux escaliers principaux	SSI de catégorie A étendue à l'ensemble de l'ERP O, X, N et M	

CONSTRUCTION D'UN ENSEMBLE HOTELIER FLAINE FRONT DE NEIGE EST
FLAINE (74300)

MAÎTRISE D'OUVRAGE

MGM CONSTRUCTEUR
Allée du Parmelan ZAC de la Bouvarde
BP 20059 - Metz Tessy
74373 PRINGY CEDEX
tel : 04 50 78 40 80
mail : dg@mgm-groupe.com

BUREAU DE CONTROLE : SOCOTEC ANNECY
16 Route du Nanfray 74960 Cran Gevrier
tel : 04 50 52 21 34
mail : flavien.vrecq@socotec.com

MAIRIE DE MASSLAND
24 JUIL. 2018
URBANISME

SAS MCM
Allée du Parmelan
ZAC de la Bouvarde-BP 20059
74373 PRINGY cedex
N° Siret 331 735 266 00263

MAÎTRISE D'OEUVRE

ARCHITECTE : R ARCHITECTURE
145, rue de Belleville 75019 PARIS
tel : 01 55 28 68 30
mail : fdn@r-architecture.com

SARL RELIER ARCHITECTURE
145, RUE DE BELLEVILLE 75019 PARIS
BUREAU +33(0)1 55 28 68 30
521 030 014 RCS PARIS - APE-7111Z
AGENCE@R-ARCHITECTURE.COM

BET FLUIDES THERMIQUE : ALPES FLUIDES
151 rue Cassin 73200 ALBERTVILLE
tel : 04 79 10 06 09
mail : am@alpes-fluides.fr

BET ENVIRONNEMENT : SAGE ENVIRONNEMENT
12 avenue du Pré de Challes P.A.E des Glaisins 74940 ANNECY-LE-VIEUX
tel : 04 50 64 06 14
mail : richard.fontaniere@sage-environnement.fr

BET STRUCTURE : SECOBA CHAMBERY
30 allée Albert Sylvestre 73000 CHAMBERY
tel : 04 79 68 27 60
mail : laurent.decrock@secoba.fr

Vu pour être annexé à mon arrêté du 18 OCT 2018

PLAN DE SECURITE SOCLE R-1 B-1 S-1

13 juillet 2018

ARCHI	FDN	PC	PL	1/200	A	PC40.M
EMETTEUR	PROJET	PHASE	TYPE	ECHELLE	INDICE	N° DE SERIE