


niv.+5 (1787.25)
 niv.+4 (1784.45)
 niv.+3 (1781.65)
 niv.+2 (1778.85)
 niv.+1 (1776.05)
 niv.+0 (1772.85)
 niv.-1 (1769.55)
 niv.-2 (1766.00)
 niv.-3 (1762.30)
 niv.-4 (1759.60)

1754.00 NGF
 FACADE SUD

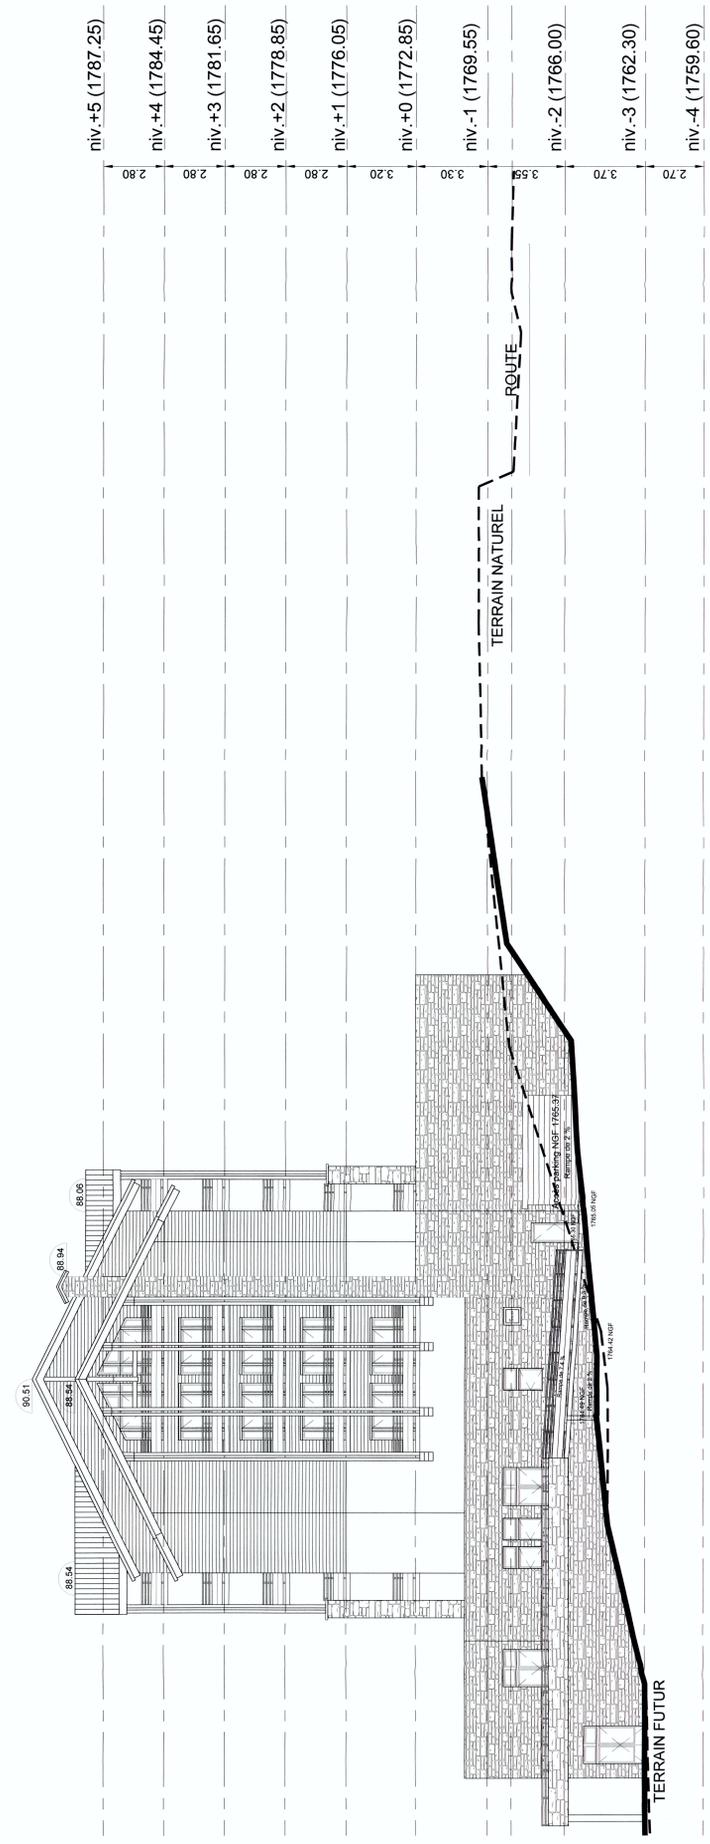

TERRAIN FUTUR
 FACADE EST

Flaine Montsoleil - Bâtiment A
 LIEUX DIT "LES GERANTS EST"
 74300 FLAINE

BELAMBRA DEVELOPPEMENT
 Architecte





PERMIS DE CONSTRUIRE
 FACADES SUD ET EST
 PC 5
 PLAN N° : 21827-05
 ECH : 1/100