


PC 39.Pièce N°8.0
~~**PC 40.Pièce N°5.0**~~

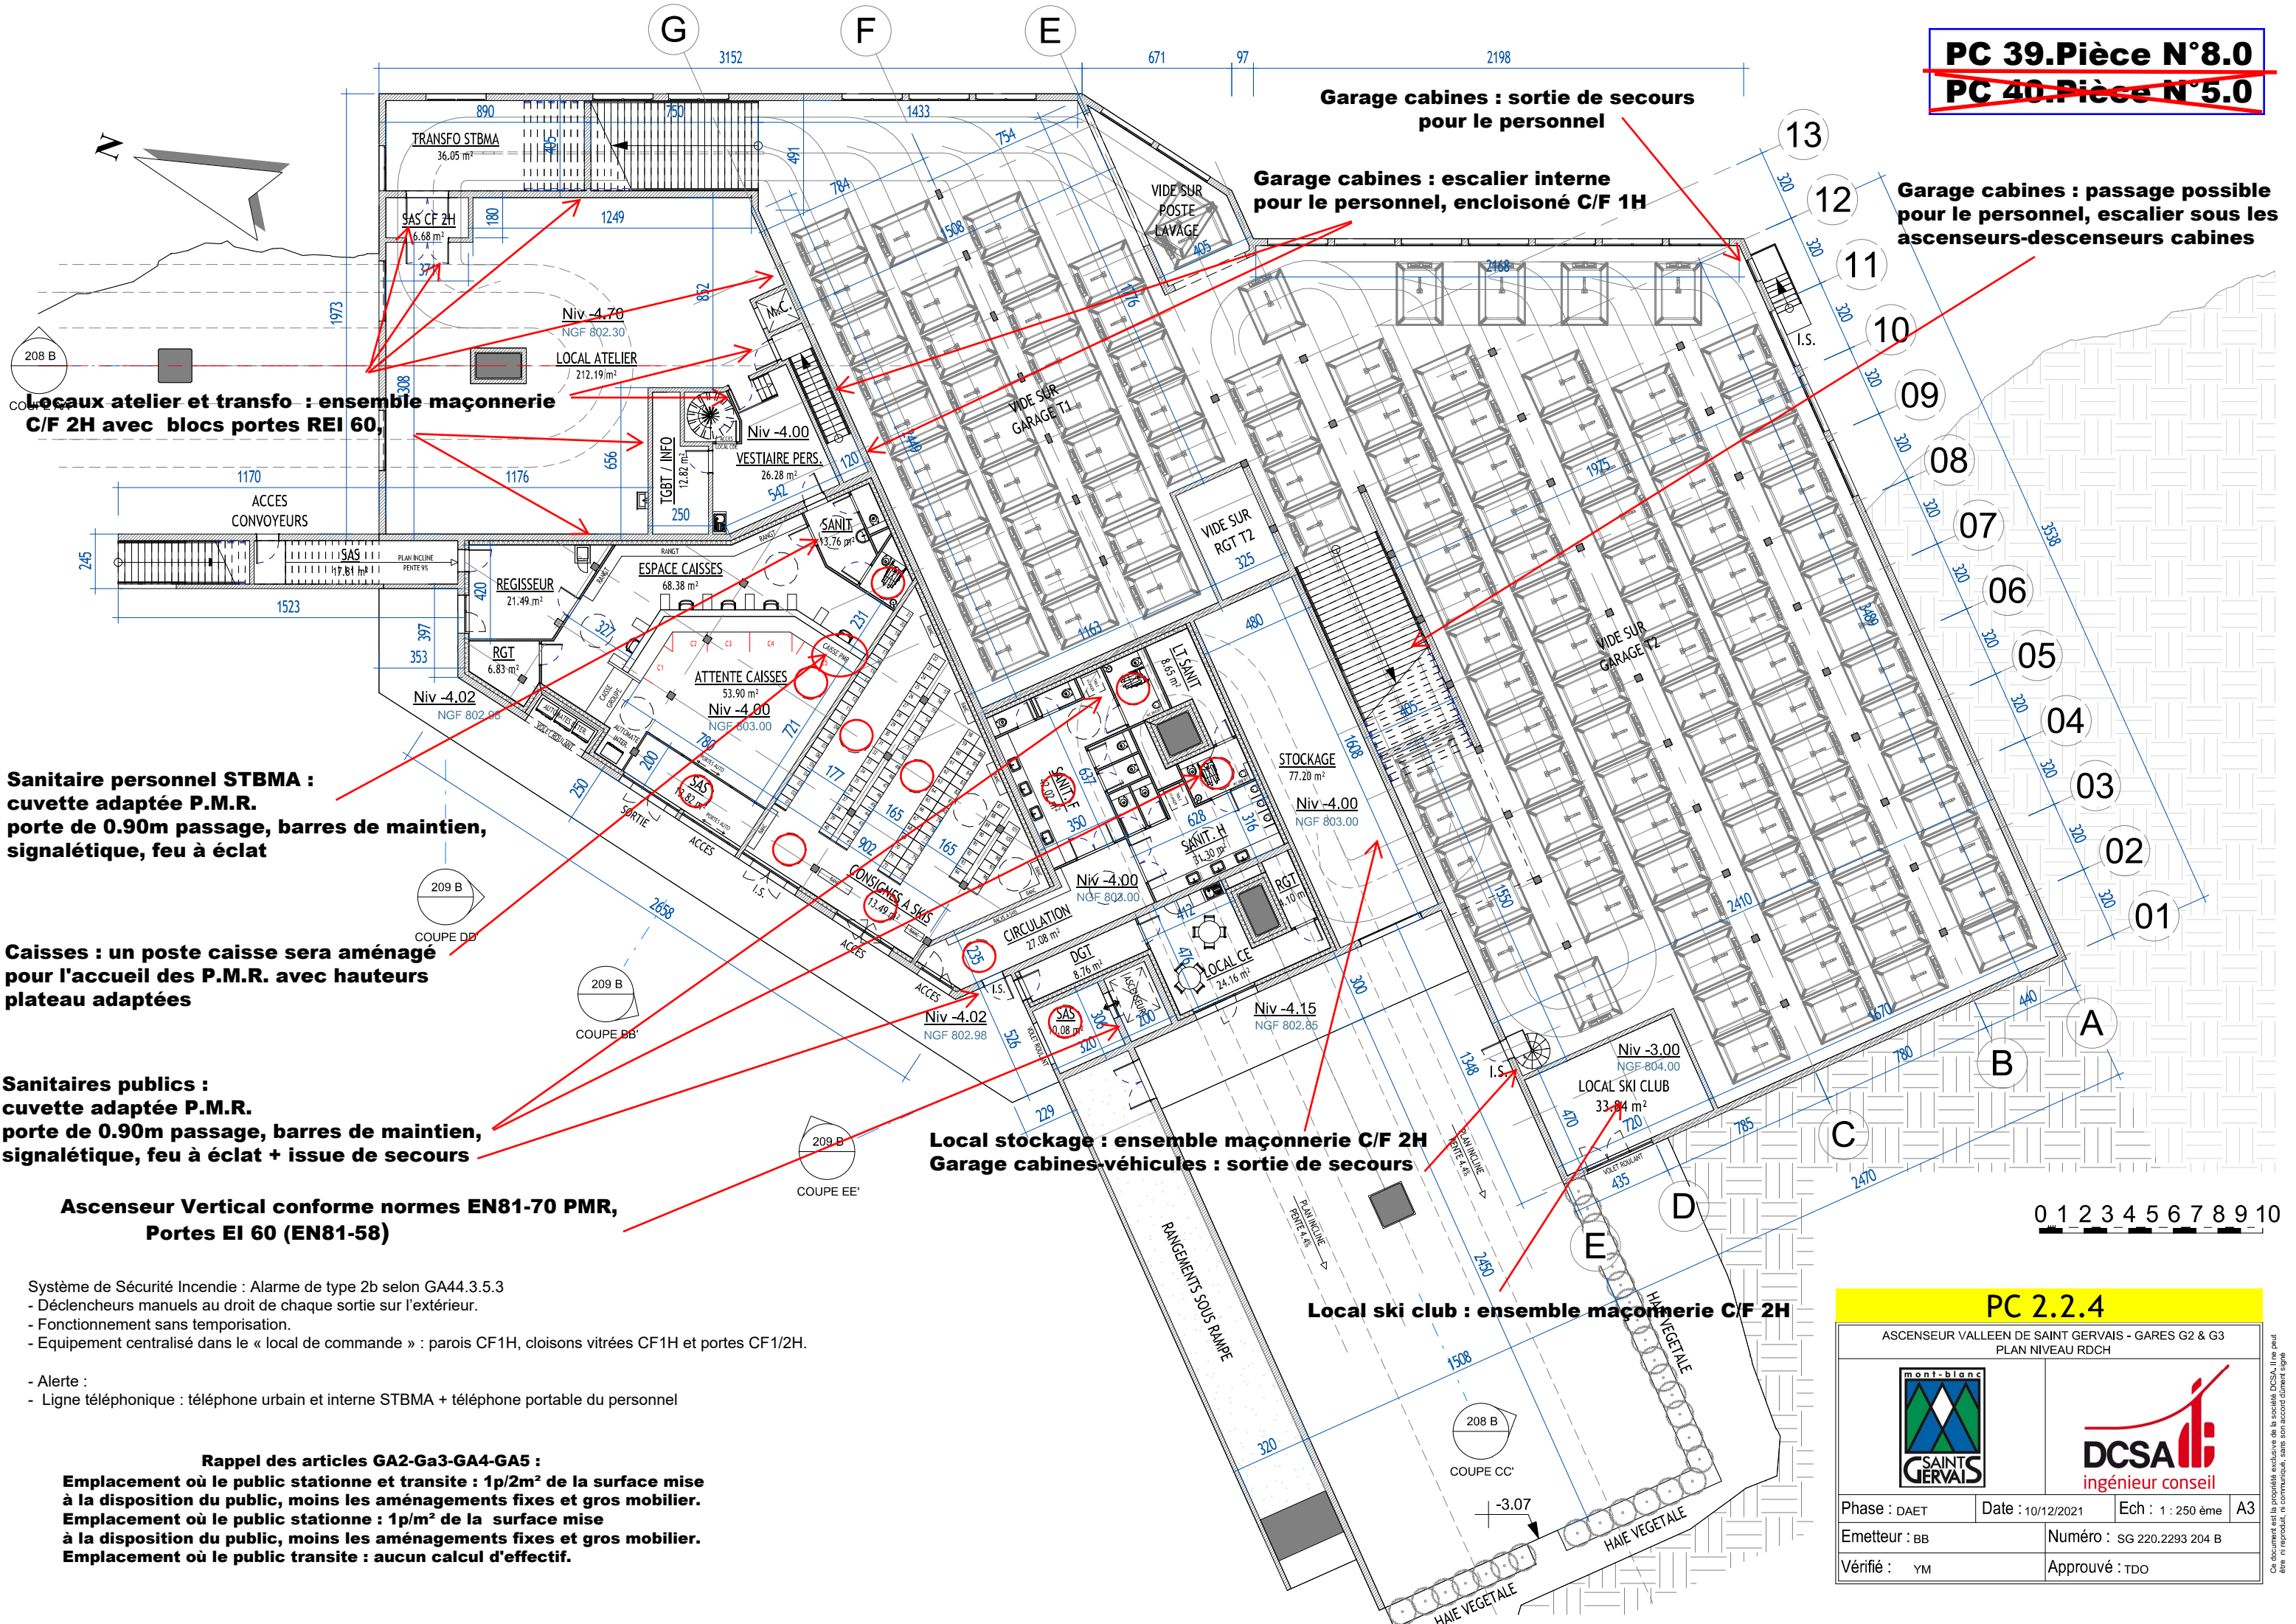

Local atelier et transfo : ensemble maçonnerie C/F 2H avec blocs portes REI 60,

Sanitaire personnel STBMA : cuvette adaptée P.M.R. porte de 0.90m passage, barres de maintien, signalétique, feu à éclat

Caisses : un poste caisse sera aménagé pour l'accueil des P.M.R. avec hauteurs plateau adaptées

Sanitaires publics : cuvette adaptée P.M.R. porte de 0.90m passage, barres de maintien, signalétique, feu à éclat + issue de secours

Ascenseur Vertical conforme normes EN81-70 PMR, Portes EI 60 (EN81-58)

Système de Sécurité Incendie : Alarme de type 2b selon GA44.3.5.3
 - Déclencheurs manuels au droit de chaque sortie sur l'extérieur.
 - Fonctionnement sans temporisation.
 - Equipement centralisé dans le « local de commande » : parois CF1H, cloisons vitrées CF1H et portes CF1/2H.

- Alerte :
 - Ligne téléphonique : téléphone urbain et interne STBMA + téléphone portable du personnel

Rappel des articles GA2-Ga3-GA4-GA5 :
Emplacement où le public stationne et transite : 1p/2m² de la surface mise à la disposition du public, moins les aménagements fixes et gros mobilier.
Emplacement où le public stationne : 1p/m² de la surface mise à la disposition du public, moins les aménagements fixes et gros mobilier.
Emplacement où le public transite : aucun calcul d'effectif.

PC 2.2.4

ASCENSEUR VALLEEN DE SAINT GERVAIS - GARES G2 & G3
 PLAN NIVEAU RDCH

Phase : DAET	Date : 10/12/2021	Ech : 1 : 250 ème	A3
Emetteur : BB	Numéro : SG 220.2293 204 B		
Vérifié : YM	Approuvé : TDO		

Ce document est la propriété exclusive de la société DCSA. Il ne peut être reproduit, ni communiqué, sans autorisation écrite de la DCSA.